



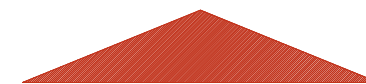

31

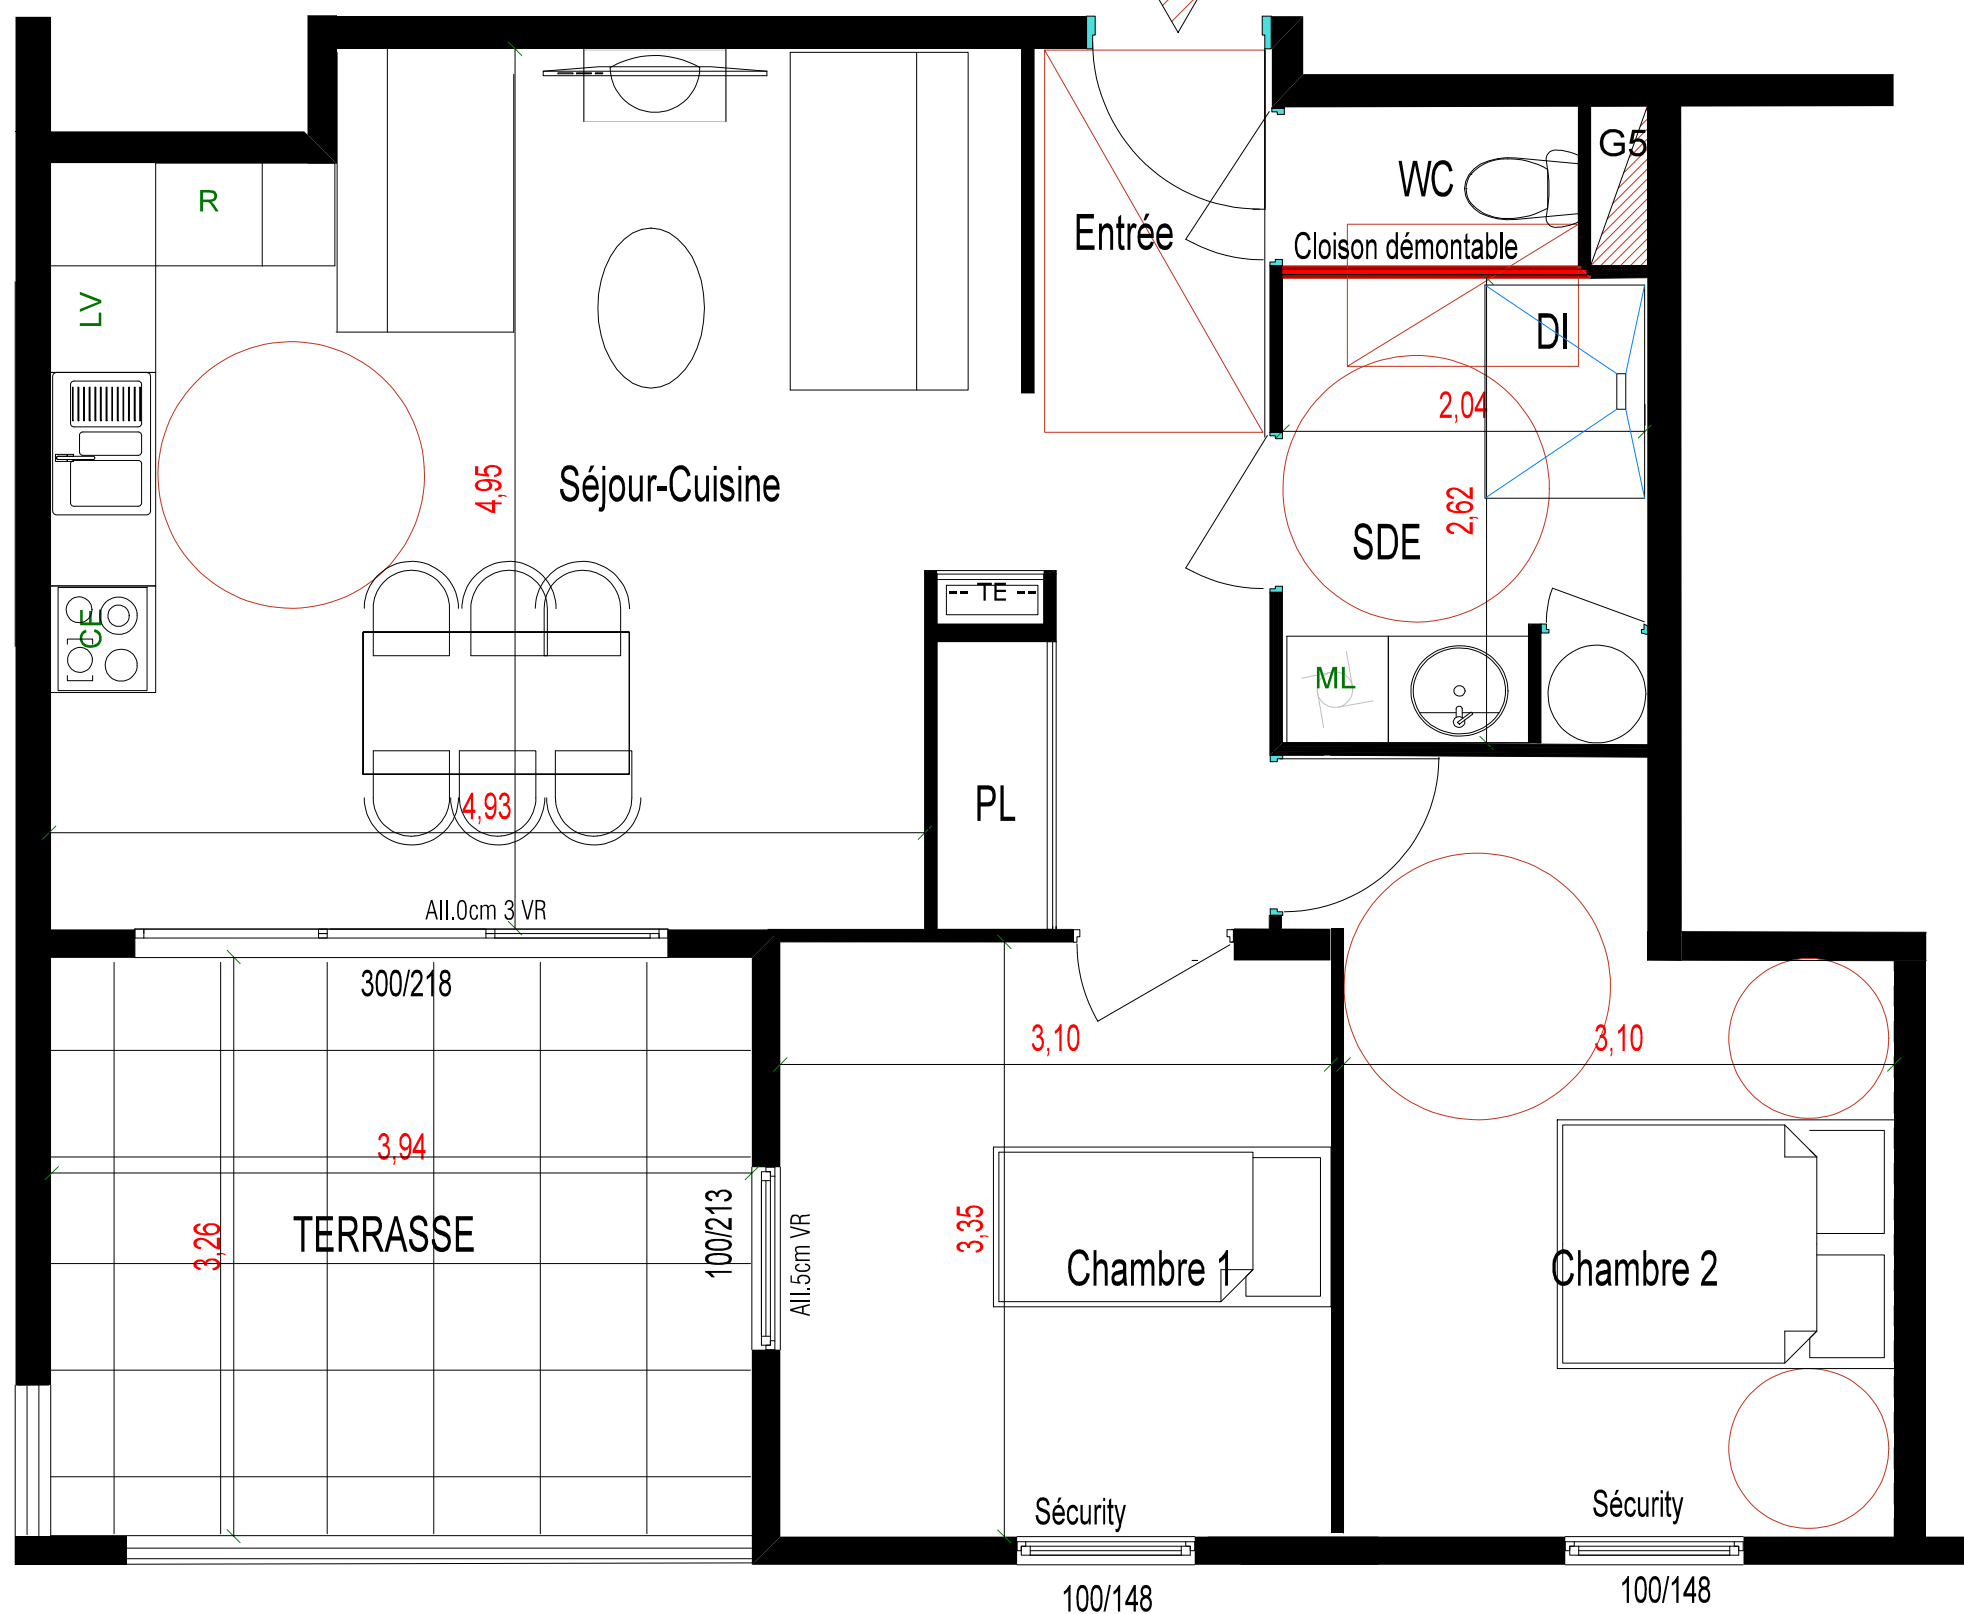


39290 RAINANS

LES TROIS ARTS

Bâtiment B

Rue Jean Ignace DUGAZON
97139 LES ABYMES

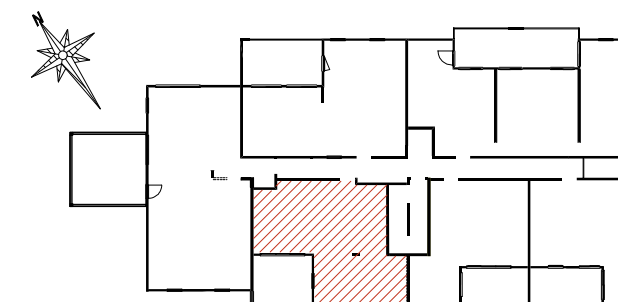

APP. N°31

SURFACES

ENTREE + DGT + PLACARD	7.30 m ²
SEJOUR / CUISINE	25.28 m ²
CHAMBRE 1	10.38 m ²
CHAMBRE 2	12.31 m ²
S.D.E./ WC	6.91 m ²
Terrasse	12.84 m ²

Les superficies sont données sous réserve des impératifs techniques de construction et de tolérance d'exécution. Les retombées de poutre, faux plafond, canalisations ne sont pas systématiquement figurées. La présence, l'emplacement, les dimensions des gaines techniques horizontales, verticales, seront à définir avec précision à l'exécution des travaux suivant les exigences techniques. Il est rappelé la réglementation sur les personnes handicapées ou à mobilité réduite. Seules les non conformités demandées par l'acquéreur explicitées dans l'acte de vente notaire, pourront être accueillies en travaux modificatifs avant livraison du logement.

11/07/2019 Simulations d'agencements non contractuelles

TYPE	ETAGE	SURFACE HAB.	SURFACE ANN.	SURF. UTILE -1.80	N°
T3	R+3	62.18 m²	12.84 m²		31