



41

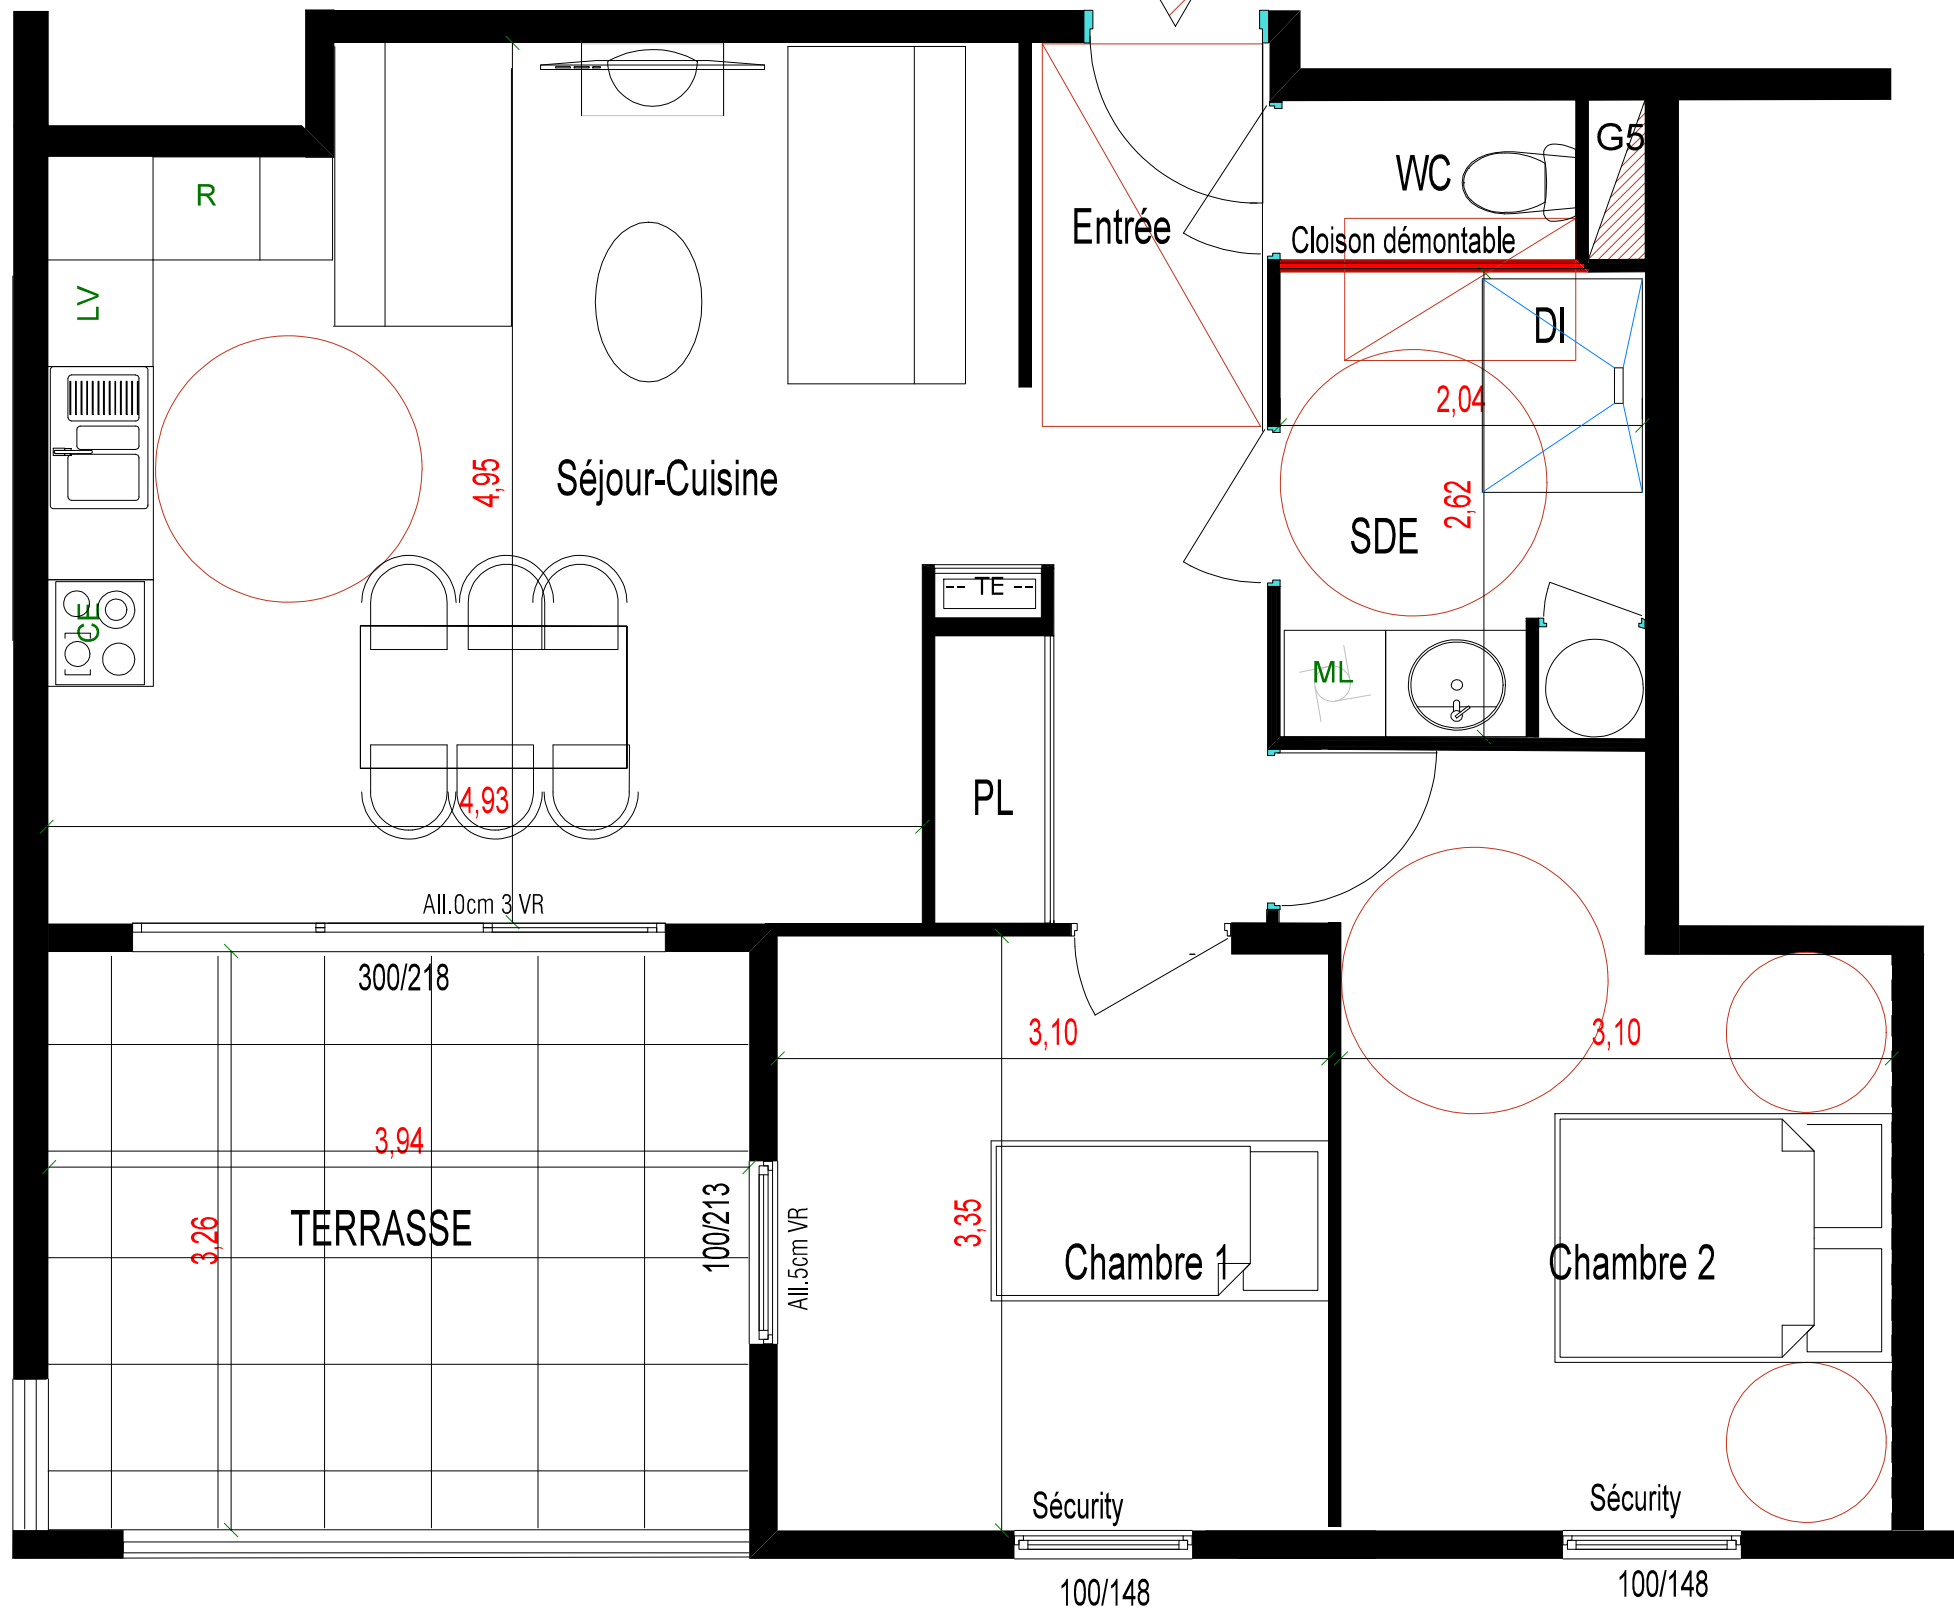

LES TROIS ARTS
 Bâtiment B
 Rue Jean Ignace DUGAZON
 97139 LES ABYMES

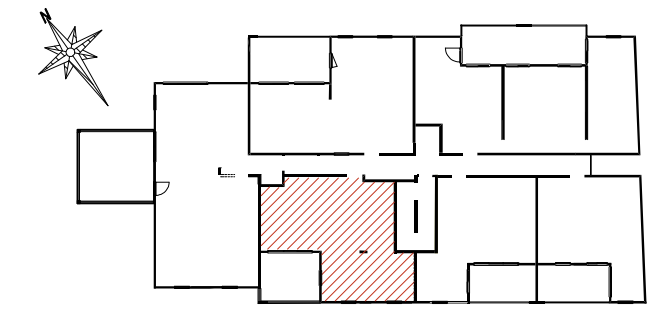

APP. N°41

| SURFACES | |
|------------------------|----------------------|
| ENTREE + DGT + PLACARD | 7.30 m ² |
| SEJOUR / CUISINE | 25.28 m ² |
| CHAMBRE 1 | 10.38 m ² |
| CHAMBRE 2 | 12.31 m ² |
| S.D.E./ WC | 6.91 m ² |
| Terrasse | 12.84 m ² |

Les superficies sont données sous réserve des impératifs techniques de construction et de tolérance d'exécution. Les retombées de poutre, faux plafond, canalisations ne sont pas systématiquement figurées. La présence, l'emplacement, les dimensions des gaines techniques horizontales, verticales, seront à définir avec précision à l'exécution des travaux suivant les exigences techniques. Il est rappelé la réglementation sur les personnes handicapées ou à mobilité réduite. Seules les non conformités demandées par l'acquéreur explicitées dans l'acte de vente notaire, pourront être accueillies en travaux modificatifs avant livraison du logement.

11/07/2019 Simulations d'agencements non contractuelles

| TYPE | ETAGE | SURFACE HAB. | SURFACE ANN. | SURF. UTILE -1.80 | N° |
|-----------|------------|----------------------------|----------------------------|-------------------|-----------|
| T3 | R+4 | 62.18 m² | 12.84 m² | | 41 |