DCE

Création d'un ensemble immobilier

LES 3 ARTS

Bâtiment C

97739 les Abymes

MAITRE D'OUVRAGE	S.N.C. HAROLD 1, rue de l'église 39290 RAINANS
Architecte Conception	VCA Atelier d'architecture 6 rue Pauline Jaricot - 690056 LYON Tél : 04 37 41 00 50 Fax : 04 37 41 00 51 vac.cavalli@wanadoo.fr vac.verrier@wanadoo.fr
Bureau Structure et VRD	ITEC Tél : 05 90 21 06 99 Courriel : g.espitia@itec971.fr
Bureau Fluides	TECSOL - CHAUFFE EAUX SOLAIRE ER RTG Tél : 05 90 32 52 00 Courriel : mélissa.honorel@tecsol-antilles-guyane.fr geraldy.florentine@tecsol-antilles-guyane.fr
Bureau Contrôle	APAVE bureau de guadeloupe immeuble le manathan 97122 Baie Mahault Tél : 05 90 26 87 81 gilbert.nouel@apave.com aurelie.girard@apave.com
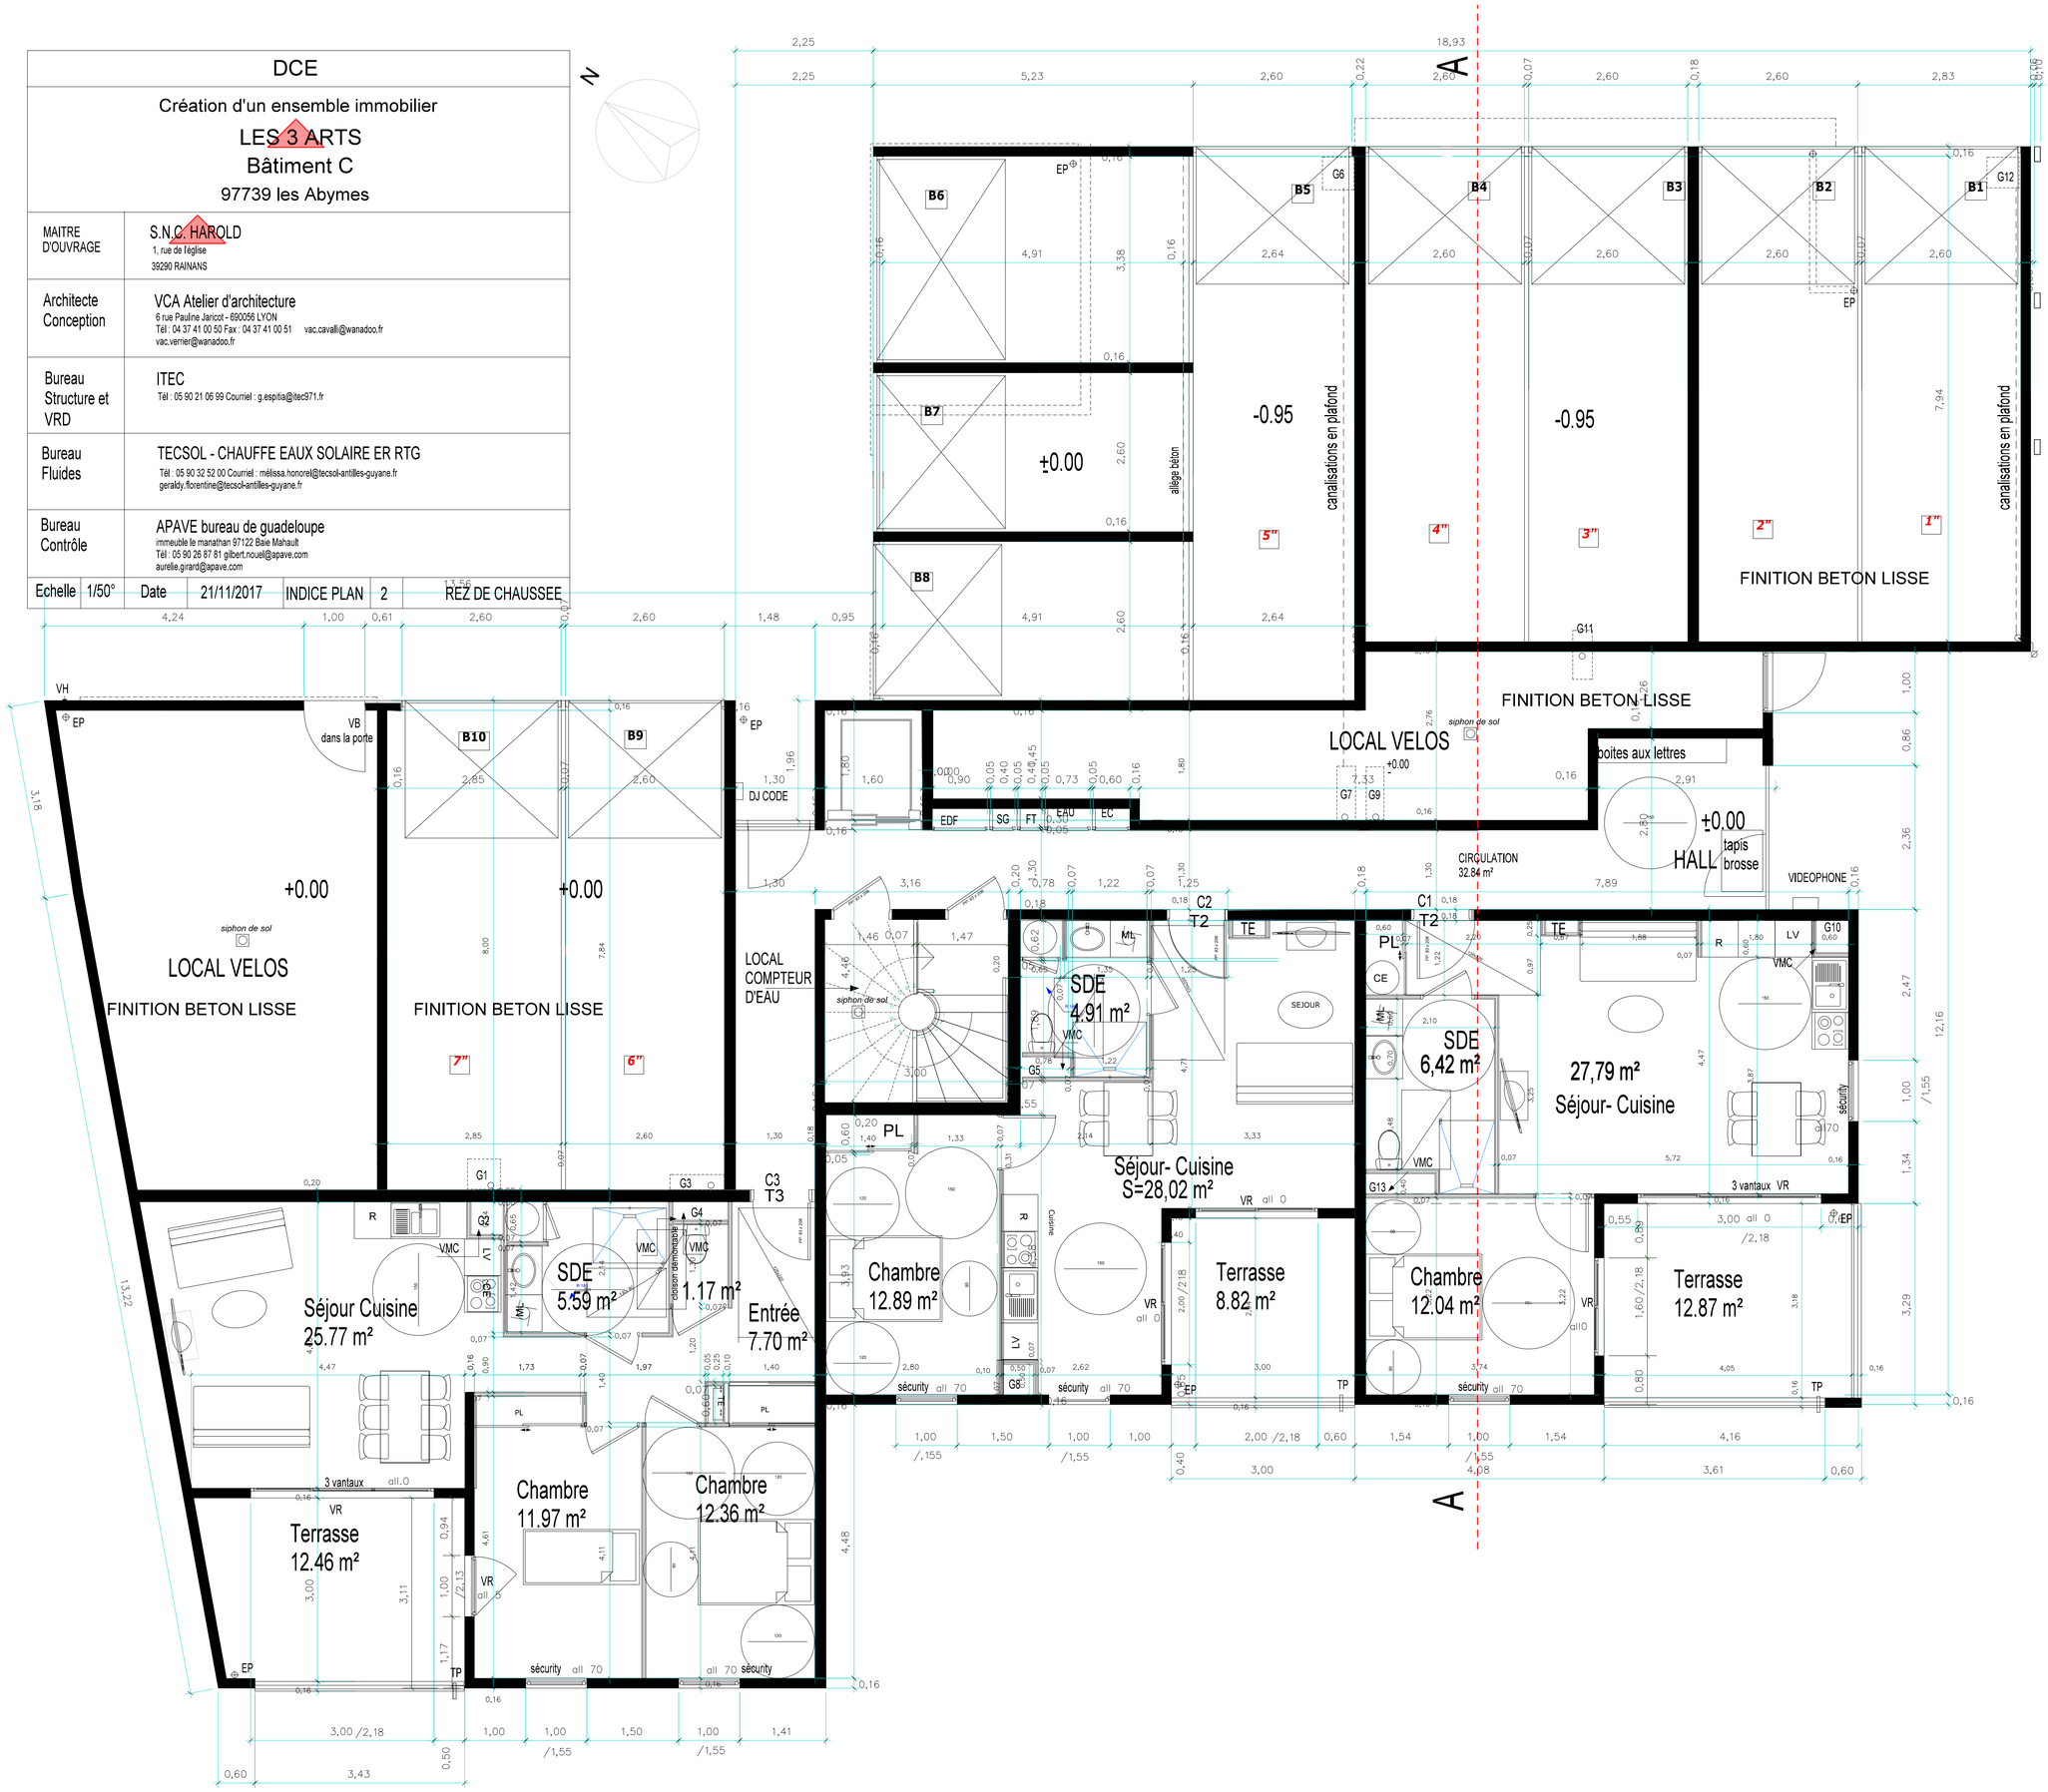
Echelle	1/50°	Date	21/11/2017	INDICE PLAN	2	REZ DE CHAUSSEE