

Nom réservataire


Date

Visa réservataire


Visa réservant



Chemin des Carmes
31 400 TOULOUSE


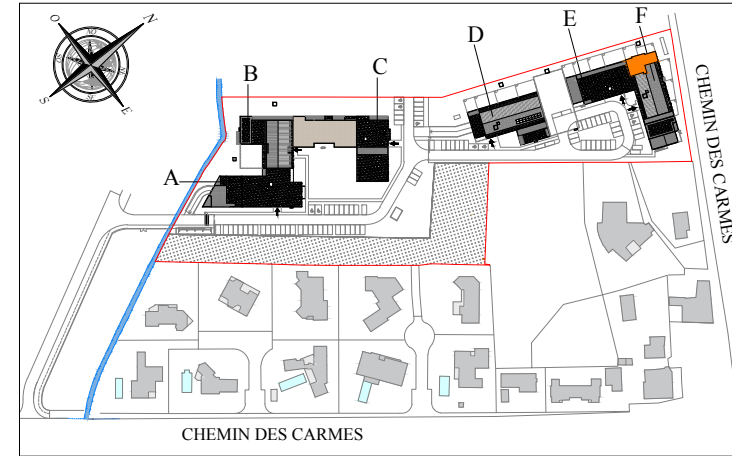


BATIMENT F
APPARTEMENT DE 4 PIECES
N° F 302 au R+3

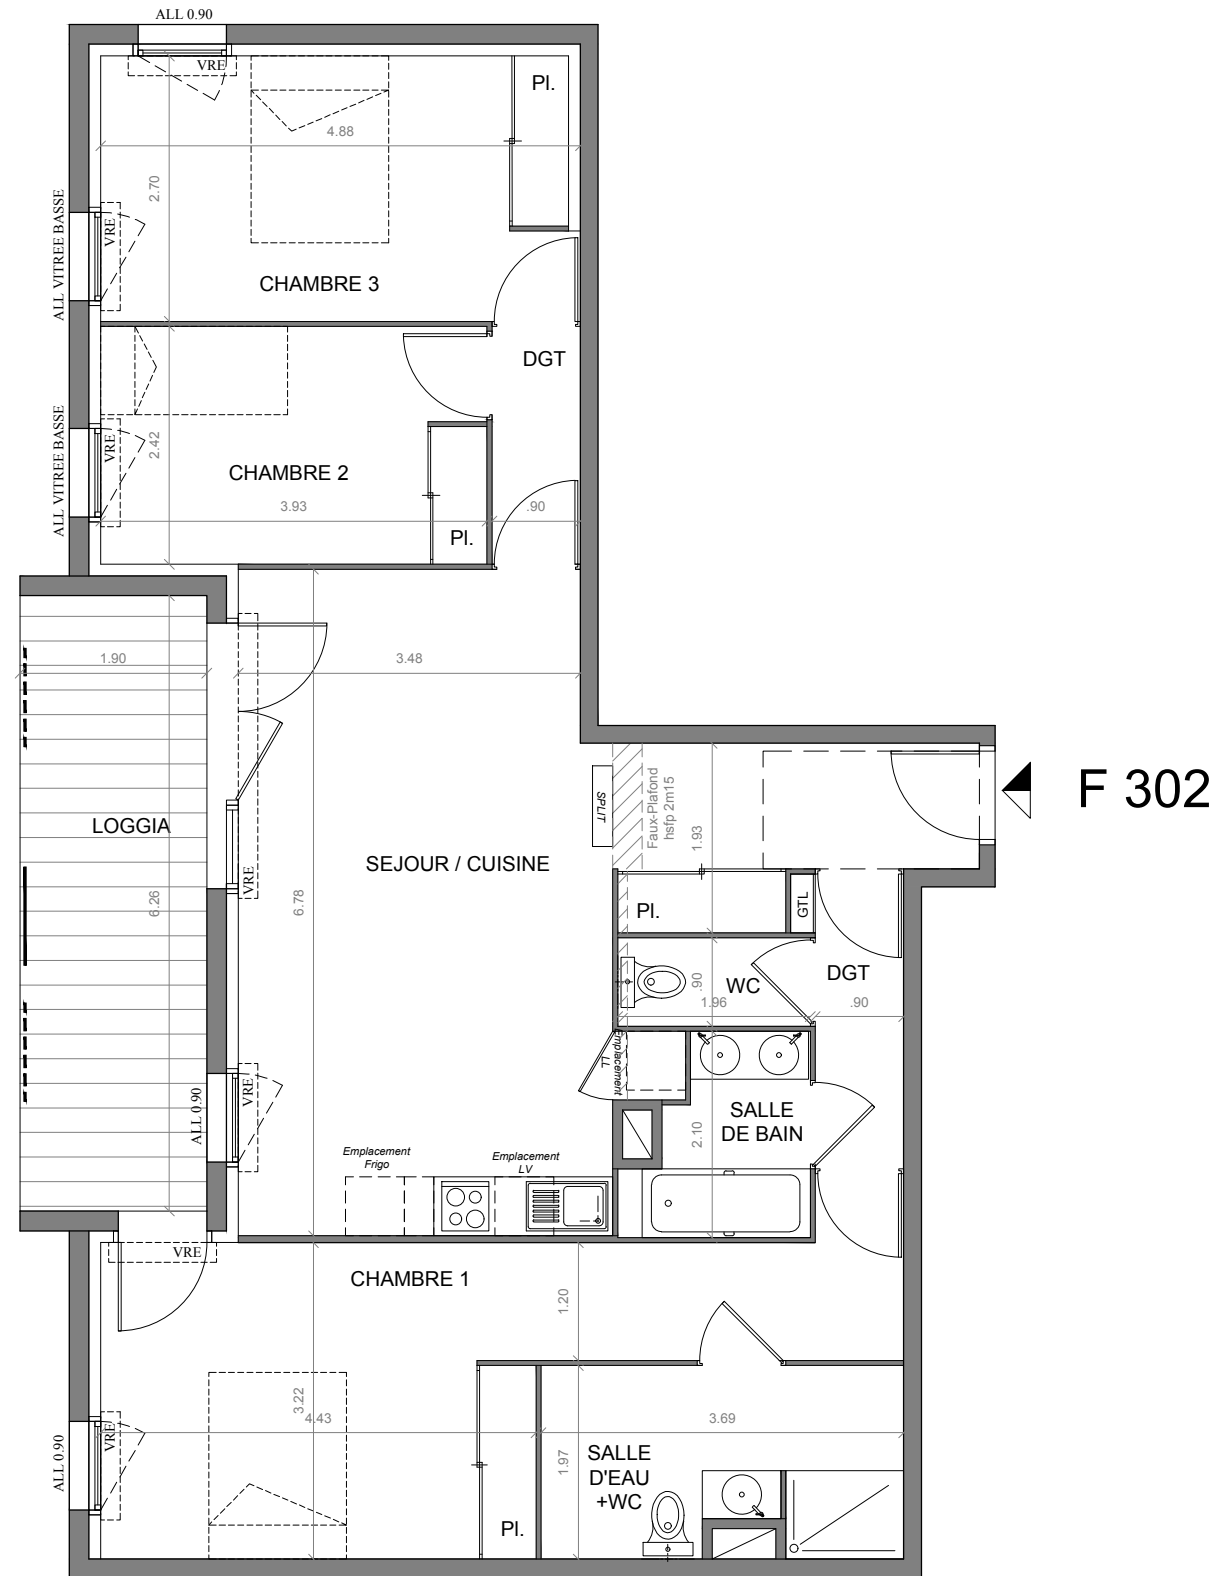

LEGENDE

- Entrée du logement
- Tableau électrique
- Porte-fenêtre
- Fenêtre
- Baie Fixe
- Volet roulant
- Volet roulant électrique
- Soffite / Faux-Plafond
- Panneau coulissant
- Panneau fixe
- Chaudière
- Climatisation

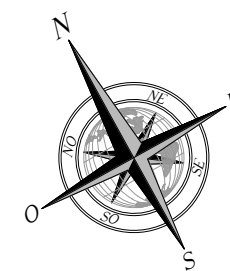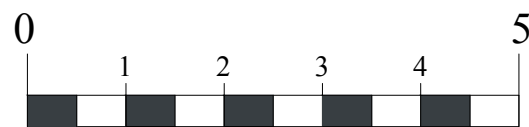

| TABLEAU DES SURFACES | |
|----------------------------------|----------------------------|
| Séjour / Cuisine | 31.65 m ² |
| Dégagement | 2.70 m ² |
| Chambre 1 | 19.35 m ² |
| Salle d'Eau + Wc | 6.89 m ² |
| Salle de Bain | 3.27 m ² |
| Wc | 1.76 m ² |
| Dégagement | 2.18 m ² |
| Chambre 2 | 9.48 m ² |
| Chambre 3 | 12.93 m ² |
| TOTAL SURFACES HABITABLES | 90.21 m² |
| <i>Loggia</i> | <i>11.80 m²</i> |

NOTA:
La surface des placards est incluse dans celle des pièces attenantes

DATE: 07/05/20 - Indice A

Des modifications sont susceptibles d'être apportées à ce plan en fonction des nécessités techniques de la réalisation, tant en ce qui concerne les dimensions libres, que l'équipement. Les surfaces et hauteurs sous plafond sont approximatives. Les retombées, soffites, faux-plafonds ainsi que l'emplacement des équipements sanitaires ne sont pas tous figurés ou le sont à titre indicatif.