


BATIMENT F
APPARTEMENT DE 3 PIECES
N° F 304 au R+3

TABLEAU DES SURFACES



Séjour / Cuisine	25.63 m ²
Dégagement	2.57 m ²
Chambre 1	12.91 m ²
Chambre 2	9.91 m ²
Salle de Bain	5.58 m ²
Wc	2.15 m ²
TOTAL SURFACES HABITABLES	58.75 m²
<i>Loggia</i>	<i>16.60 m²</i>

NOTA:
La surface des placards est incluse dans celle des pièces attenantes

DATE: 22/02/19

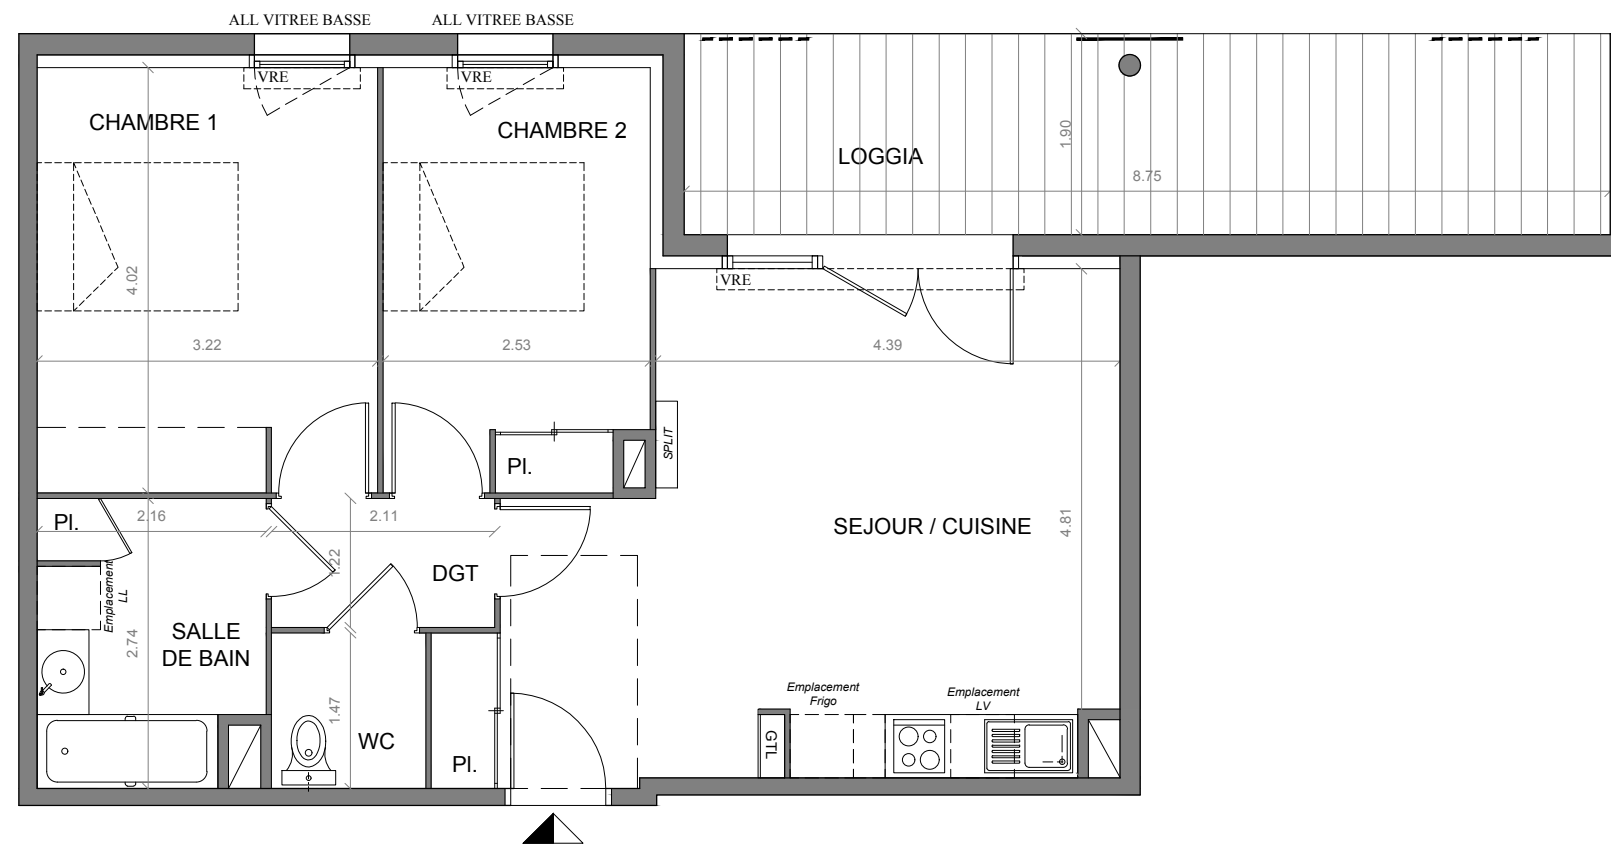

F 304

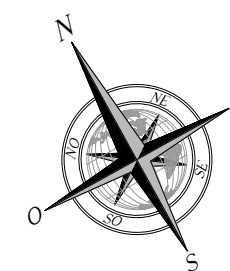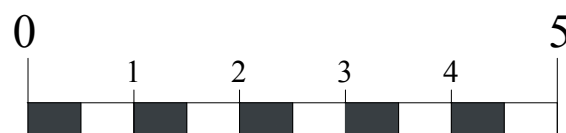

Nom réservataire

Date

Visa réservataire

Visa réservant

LEGENDE

- Entrée du logement
- Tableau électrique
- Porte-fenêtre
- Fenêtre
- Baie Fixe
- Volet roulant
- Volet roulant électrique
- Soffite / Faux-Plafond
- Panneau coulissant
- Panneau fixe
- Chaudière
- Climatisation

Des modifications sont susceptibles d'être apportées à ce plan en fonction des nécessités techniques de la réalisation, tant en ce qui concerne les dimensions libres, que l'équipement. Les surfaces et hauteurs sous plafond sont approximatives. Les retombées, soffites, faux-plafonds ainsi que l'emplacement des équipements sanitaires ne sont pas tous figurés ou le sont à titre indicatif.