

BATIMENT F
APPARTEMENT DE 3 PIECES
N° F 104 au R+1

TABLEAU DES SURFACES

Séjour / Cuisine	26.08 m ²
Dégagement	2.57 m ²
Chambre 1	12.91 m ²
Chambre 2	9.91 m ²
Salle de Bain	5.58 m ²
Wc	2.15 m ²

TOTAL SURFACES HABITABLES	59.20 m²
----------------------------------	----------------------------

<i>Loggia</i>	<i>7.80 m²</i>
---------------	---------------------------

NOTA:
La surface des placards est incluse dans celle des pièces attenantes


DATE: 22/02/19

Nom réservataire



Date

Visa réservataire

Visa réservant

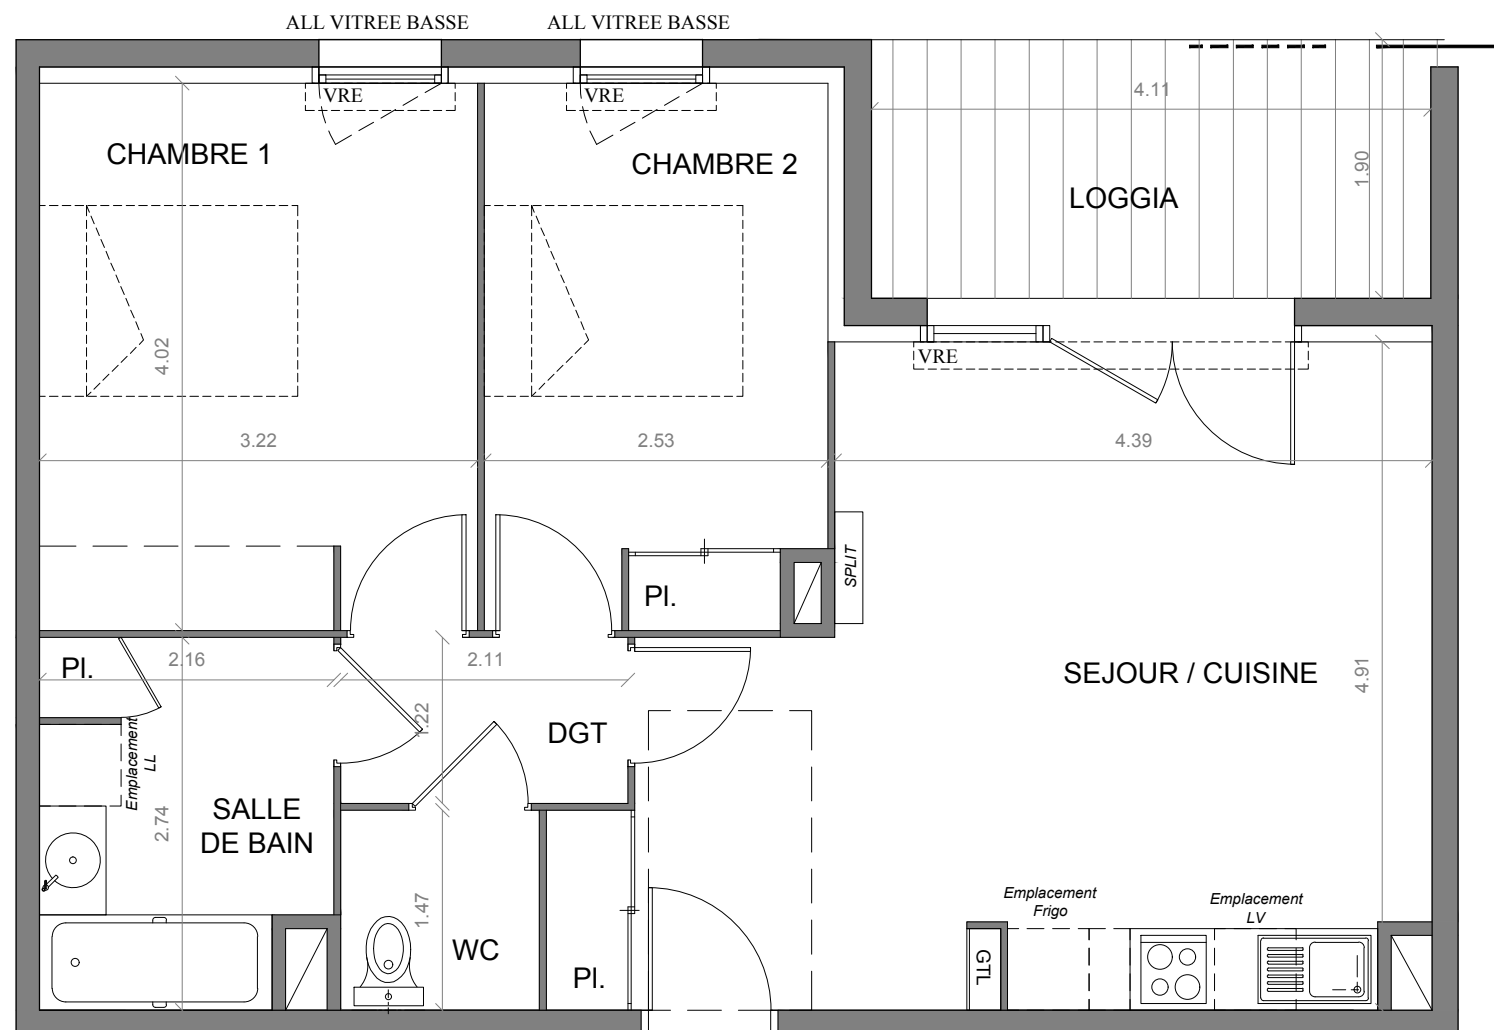

F 104

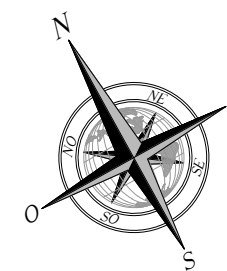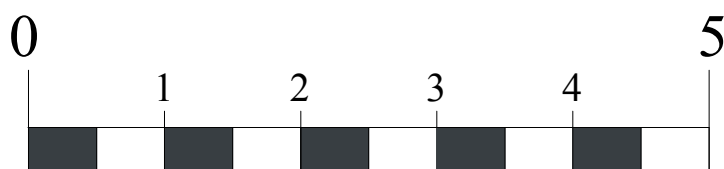

LEGENDE

- Entrée du logement
- Tableau électrique
- Porte-fenêtre
- Fenêtre
- Baie Fixe
- Volet roulant
- Volet roulant électrique
- Soffite / Faux-Plafond
- Panneau coulissant
- Panneau fixe
- Chaudière
- Climatisation

Des modifications sont susceptibles d'être apportées à ce plan en fonction des nécessités techniques de la réalisation, tant en ce qui concerne les dimensions libres, que l'équipement. Les surfaces et hauteurs sous plafond sont approximatives. Les retombées, soffites, faux-plafonds ainsi que l'emplacement des équipements sanitaires ne sont pas tous figurés ou le sont à titre indicatif.