




La croisée des Lys
ZAC CHARLES RENARD

Av Tom Morel
Rue Marcel Dassault
Av G. de Galard
78 210 SAINT CYR L'ECOLE

TYPE	BATIMENT	ETAGE	NUMERO
T3	BAT A	RDC	A02

REPERAGE

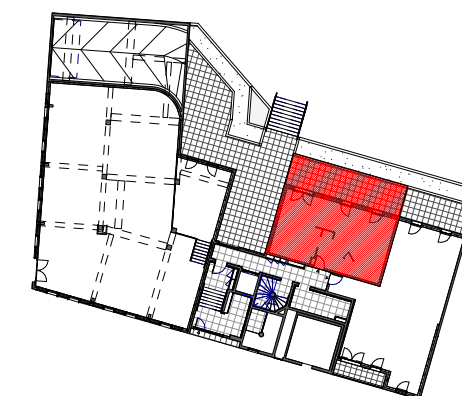



SURFACES HABITABLES

Séjour / Cuisine	21.03 m2
Chambre 1	10.93 m2
Chambre 2	9.06 m2
SDB	5.22 m2
WC	1.80 m2
Entrée	7.13 m2
Dressing	1.23 m2
TOTAL	56.40 m2
Terrasse	27.54 m2

Nota :
Hauteur sous plafond des pièces principales sauf mention particulière : 2.50 m
La surface des placards est incluse dans celle des pièces attenantes.

Echelle 0 1 2 Indice M3

23/07/2018

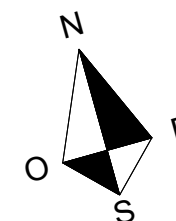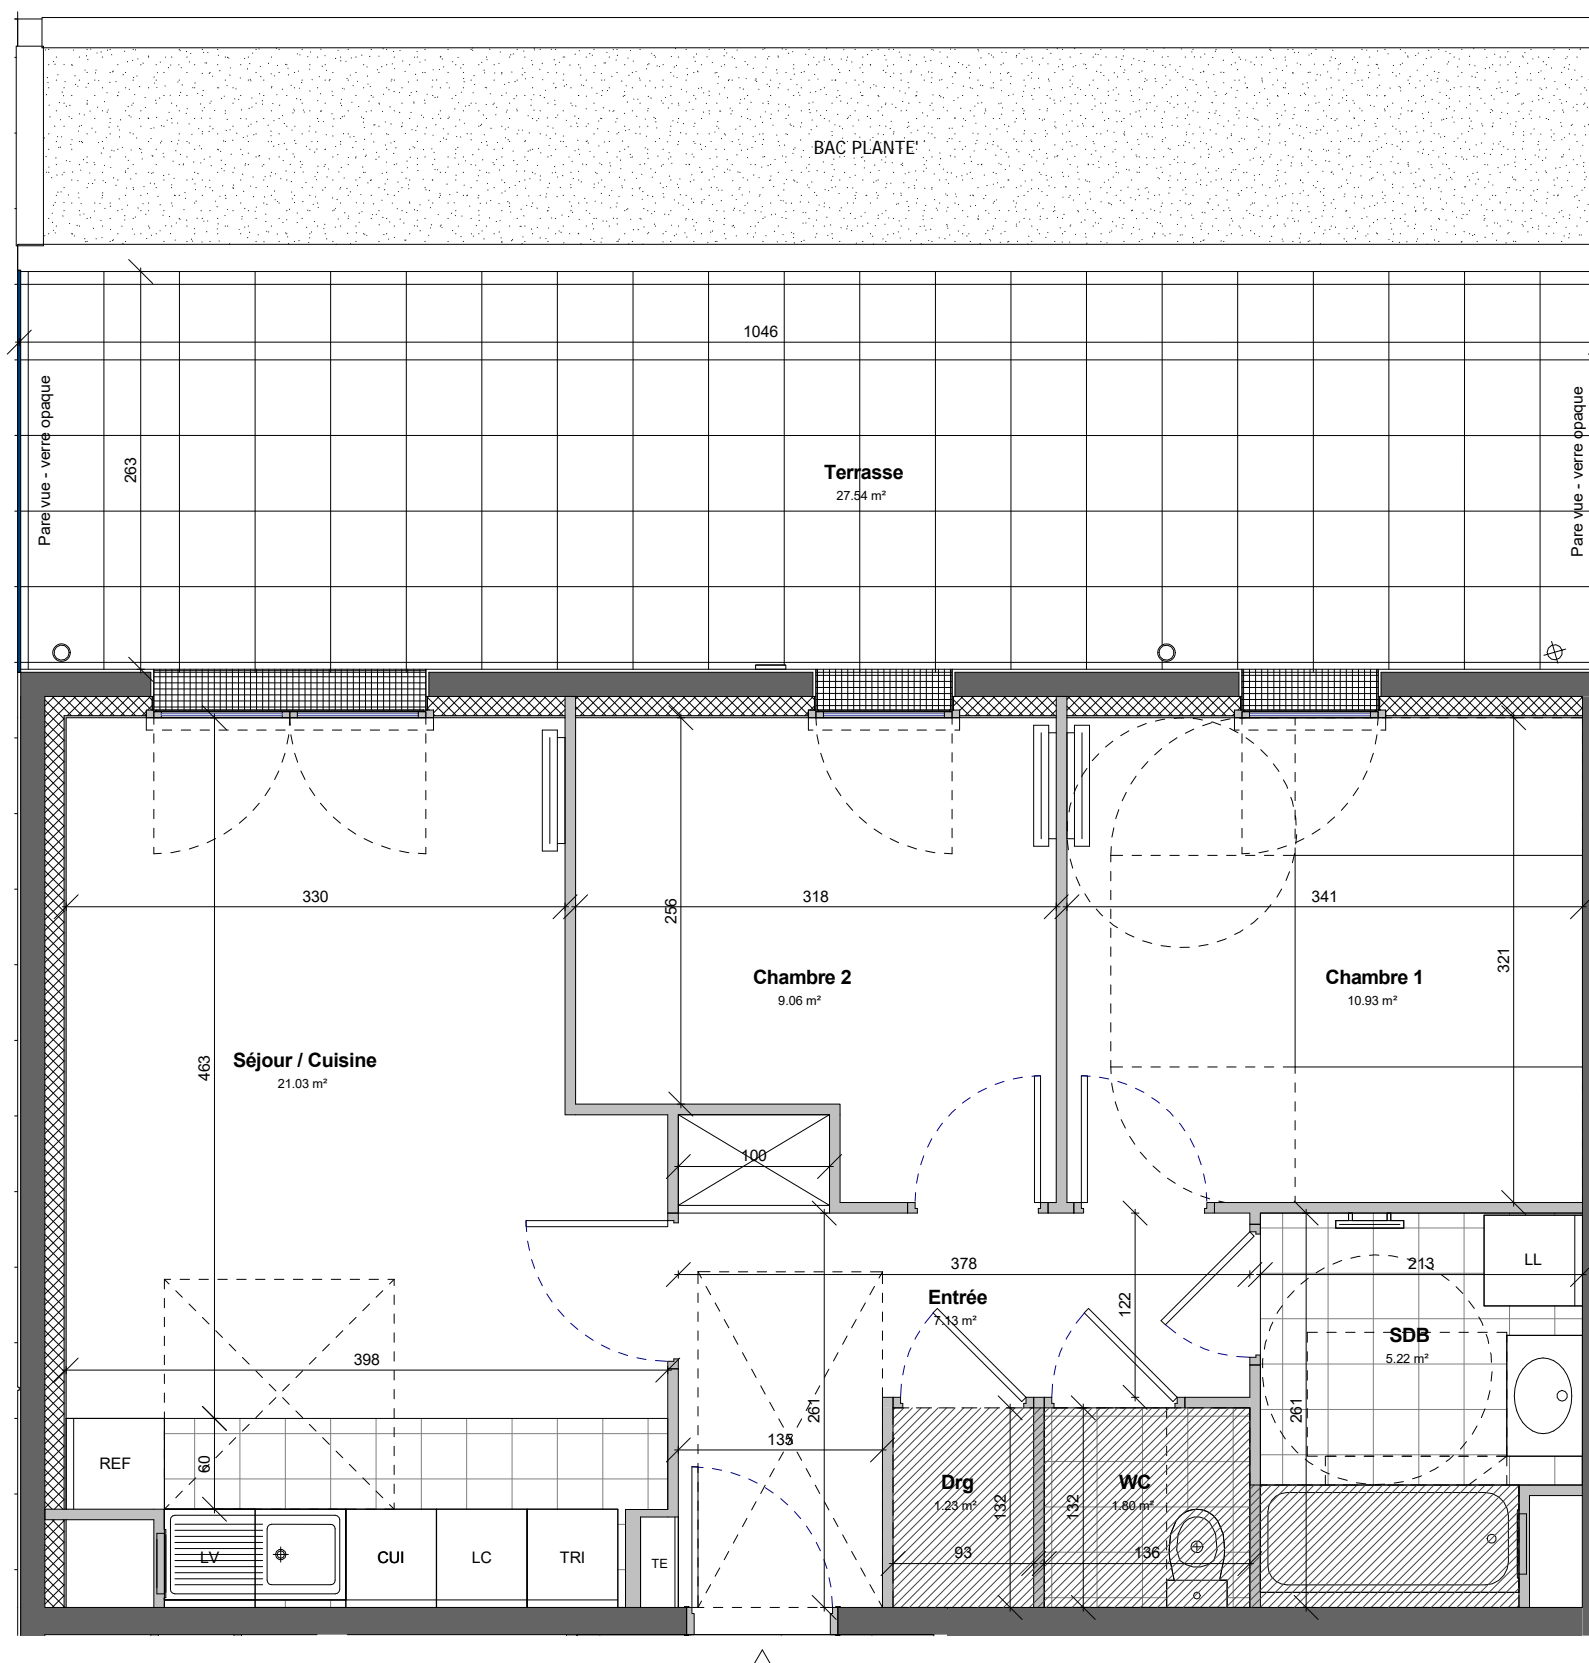

LEGENDE	EMPLACEMENTS ELEMENTS DE CUISINE :	DONNEES TECHNIQUES :											
LL	LAVE-LINGE	TRI	TRI SELECTIF	REF	REFRIGERATEUR	AV	ALLEGE VITREE	TE	TABLEAU ELECTRIQUE		FAUX-PLAFOND, SOFFITE		SECHE-SERVIETTES
LV	LAVE-VAISSELLE	CUI	BLOC CUISSON	VR	VOLET ROULANT	TE	TABLEAU ELECTRIQUE	GC	GARDE-CORPS		CONVECTEUR OU RADIATEUR		ROBINET DE PUISSAGE

DES MODIFICATIONS SONT SUSCEPTIBLES D'ETRE APPORTEES A CE PLAN EN FONCTION DES NECESSITES TECHNIQUES OU REGLEMENTAIRES DE LA REALISATION, TANT EN CE QUI CONCERNE LES DIMENSIONS LIBRES, QUE L'EQUIPEMENT. LES SURFACES, LES HAUTEURS SOUS PLAFOND AINSI QUE LES HAUTEURS DE SEUILS OU D'ALLEGES INDIQUEES SONT APPROXIMATIVES. LES RETOMBES, SOFFITES, FAUX-PLAFONDS, TRAPPES DE VISITES, AINSI QUE L'EMPLACEMENT DES DESCENTES D'EAUX PLUVIALES, DES EQUIPEMENTS SANITAIRES NE SONT PAS TOUS FIGURES OU LE SONT A TITRE INDICATIF. LE NOMBRE, LA TAILLE ET L'EMPLACEMENT DES RADIATEURS SONT DONNES A TITRE INDICATIF ET SERONT PRECISES APRES ETUDE THERMIQUE