



La croisée des Lys
ZAC CHARLES RENARD

Av Tom Morel
Rue Marcel Dassault
Av G. de Galard
78 210 SAINT CYR L'ECOLE

TYPE	BATIMENT	ETAGE	NUMERO
T3	BAT A	ETAGE 1	A17

REPERAGE





SURFACES HABITABLES

Séjour / Cuisine	21.84 m ²
Chambre 1	11.82 m ²
Chambre 2	9.39 m ²
SDB	6.12 m ²
WC	1.80 m ²
Dégagement	3.95 m ²
TOTAL	54.92 m²
Loggia	3.60 m ²

Nota :
Hauteur sous plafond des pièces principales sauf mention particulière : 2.50 m
La surface des placards est incluse dans celle des pièces attenantes.

Echelle 0 1 2 Indice M2

21/06/2018

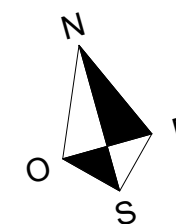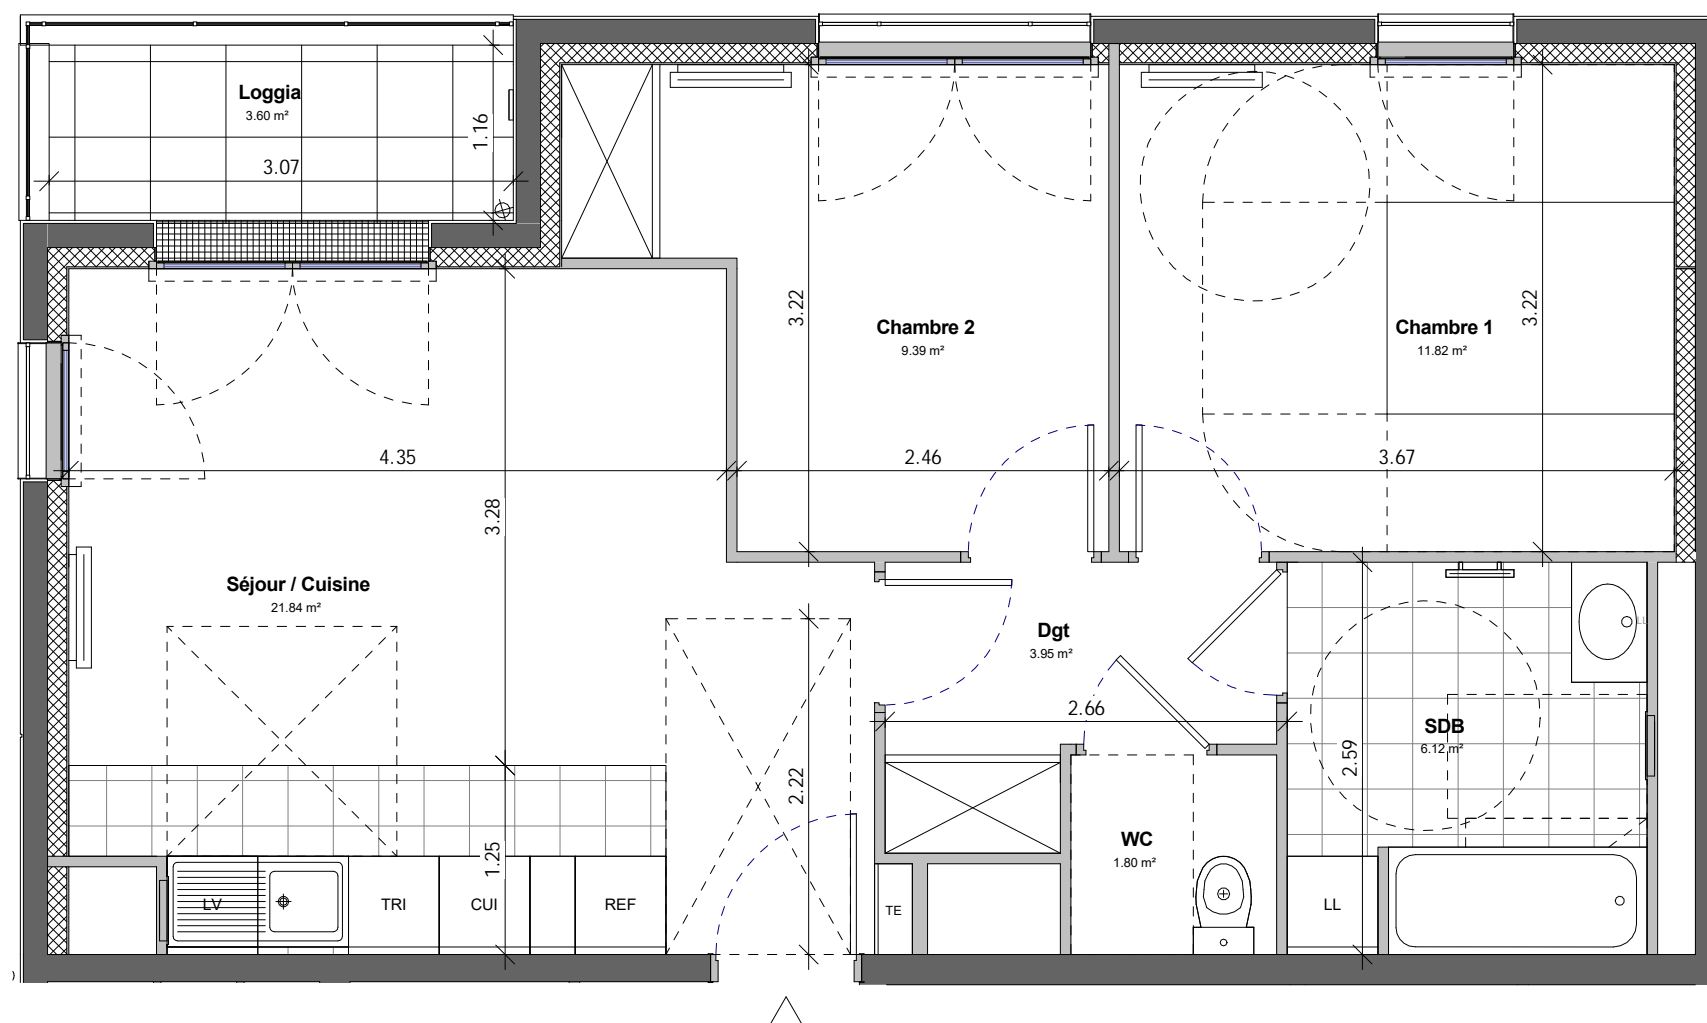

LEGENDE	EMPLACEMENTS ELEMENTS DE CUISINE :	DONNEES TECHNIQUES :	FAUX-PLAFOND, SOFFITE	SECHE-SERVIETTES
LL	LAVE-LINGE	AV	ALLEGE VITREE	ROBINET DE PUISAGE
LV	LAVE-VAISSELLE	VR	VOLET ROULANT	
TRI	TRI SELECTIF	TE	TABEAU ELECTRIQUE	
REF	REFRIGERATEUR	GC	GARDE-CORPS	
			CONVECTEUR OU RADIATEUR	

DES MODIFICATIONS SONT SUSCEPTIBLES D'ETRE APPORTEES A CE PLAN EN FONCTION DES NECESSITES TECHNIQUES OU REGLEMENTAIRES DE LA REALISATION, TANT EN CE QUI CONCERNE LES DIMENSIONS LIBRES, QUE L'EQUIPEMENT. LES SURFACES, LES HAUTEURS SOUS PLAFOND AINSI QUE LES HAUTEURS DE SEUILS OU D'ALLEGES INDIQUEES SONT APPROXIMATIVES. LES RETOMBES, SOFFITES, FAUX-PLAFONDS, TRAPPES DE VISITES, AINSI QUE L'EMPLACEMENT DES DESCENTES D'EAUX PLUVIALES, DES EQUIPEMENTS SANITAIRES NE SONT PAS TOUS FIGURES OU LE SONT A TITRE INDICATIF. LE NOMBRE, LA TAILLE ET L'EMPLACEMENT DES RADIATEURS SONT DONNES A TITRE INDICATIF ET SERONT PRECISES APRES ETUDE THERMIQUE