




La croisée des Lys
ZAC CHARLES RENARD

Av Tom Morel
Rue Marcel Dassault
Av G. de Galard
78 210 SAINT CYR L'ECOLE

TYPE	BATIMENT	ETAGE	NUMERO
T2	BAT B	RDC	B03

REPERAGE

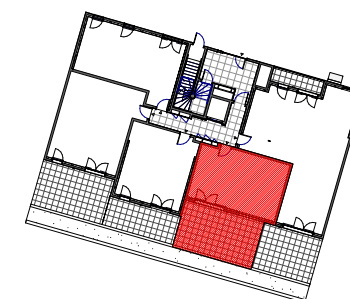


SURFACES HABITABLES

Séjour / Cuisine	22.10 m ²
Chambre	11.36 m ²
SDB	5.48 m ²
TOTAL	38.94 m²
Terrasse	29.37 m ²

Nota :
Hauteur sous plafond des pièces principales sauf mention particulière : 2.50 m
La surface des placards est incluse dans celle des pièces attenantes.

Echelle 0 1 2 Indice M2

21/06/2018

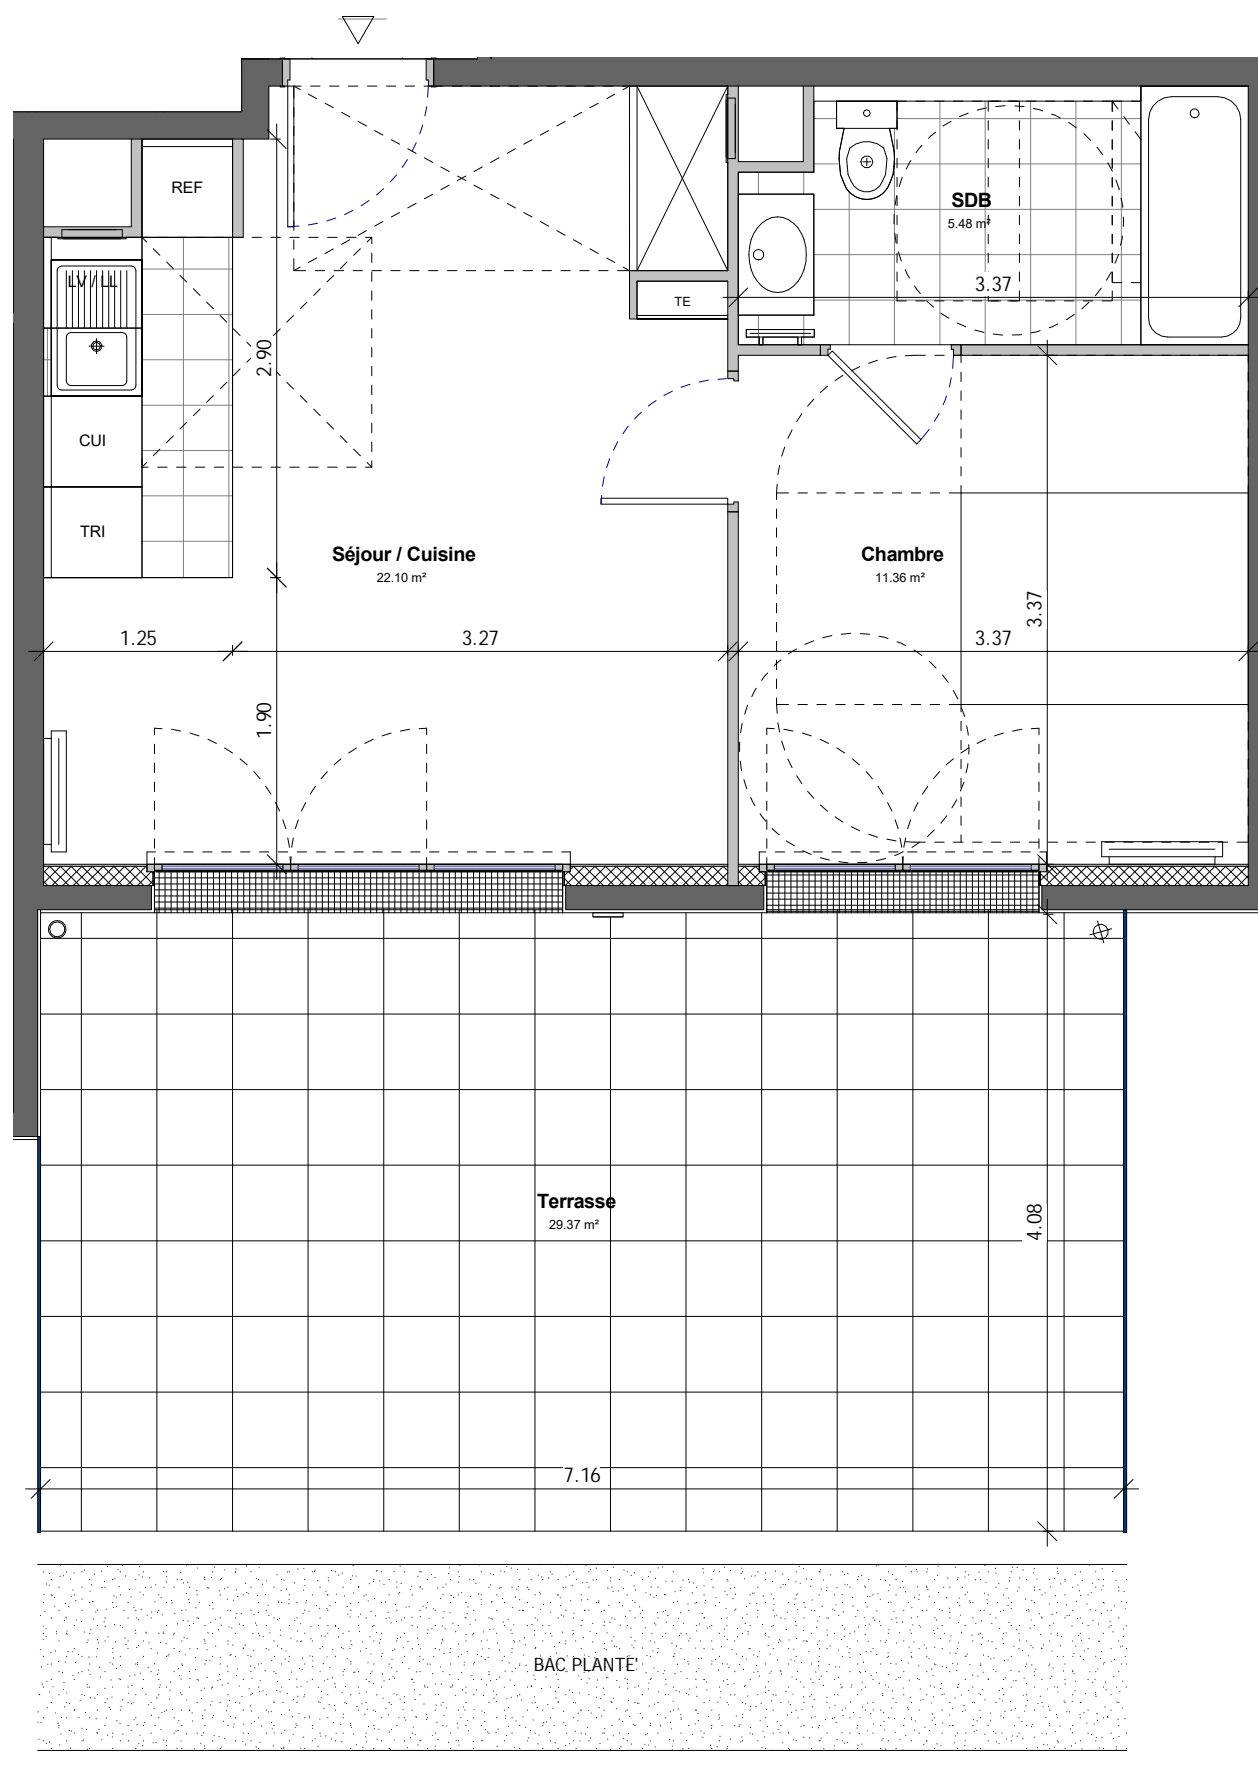

LEGENDE
EMPLACEMENTS ELEMENTS DE CUISINE :
LL LAVE-LINGE TRI TRI SELECTIF
LV LAVE-VAISSELLE CUI BLOC CUISSON

REF REFRIGERATEUR

DONNEES TECHNIQUES :

AV ALLEGE VITREE TE TABLEAU ELECTRIQUE
VR VOLET ROULANT GC GARDE-CORPS

FAUX-PLAFOND, SOFFITE
CONVECTEUR OU RADIATEUR

SECHE-SERVIETTES
ROBINET DE PUISAGE

DES MODIFICATIONS SONT SUSCEPTIBLES D'ETRE APPORTEES A CE PLAN EN FONCTION DES NECESSITES TECHNIQUES OU REGLEMENTAIRES DE LA REALISATION, TANT EN CE QUI CONCERNE LES DIMENSIONS LIBRES, QUE L'EQUIPEMENT. LES SURFACES, LES HAUTEURS SOUS PLAFOND AINSI QUE LES HAUTEURS DE SEUILS OU D'ALLEGES INDIQUEES SONT APPROXIMATIVES. LES RETOMBES, SOFFITES, FAUX-PLAFONDS, TRAPPES DE VISITES, AINSI QUE L'EMPLACEMENT DES DESCENTES D'EAUX PLOUVIALES, DES EQUIPEMENTS SANITAIRES NE SONT PAS TOUS FIGURES OU LE SONT A TITRE INDICATIF. LE NOMBRE, LA TAILLE ET L'EMPLACEMENT DES RADIATEURS SONT DONNES A TITRE INDICATIF ET SERONT PRECISES APRES ETUDE THERMIQUE

