




La croisée des Lys
ZAC CHARLES RENARD

Av Tom Morel
Rue Marcel Dassault
Av G. de Galard
78 210 SAINT CYR L'ECOLE

TYPE	BATIMENT	ETAGE	NUMERO
T4	BAT B	RDC	B04

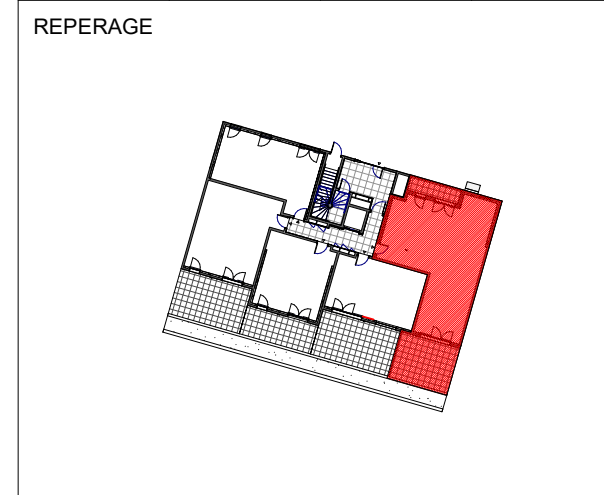


SURFACES HABITABLES

Séjour / Cuisine	26.09 m2
Chambre 1	13.13 m2
Chambre 2	9.66 m2
Chambre 3	10.11 m2
SDB	5.42 m2
SDE	2.46 m2
WC	1.27 m2
Dgt	2.96 m2
Entrée	6.67 m2
TOTAL	77.77 m2
Terrasse	21.95 m2
Loggia	5.37 m2

Nota :
Hauteur sous plafond des pièces principales sauf mention particulière : 2.50 m
La surface des placards est incluse dans celle des pièces attenantes.

Echelle	0 1 2	Indice M2
---------	-------	-----------

21/06/2018

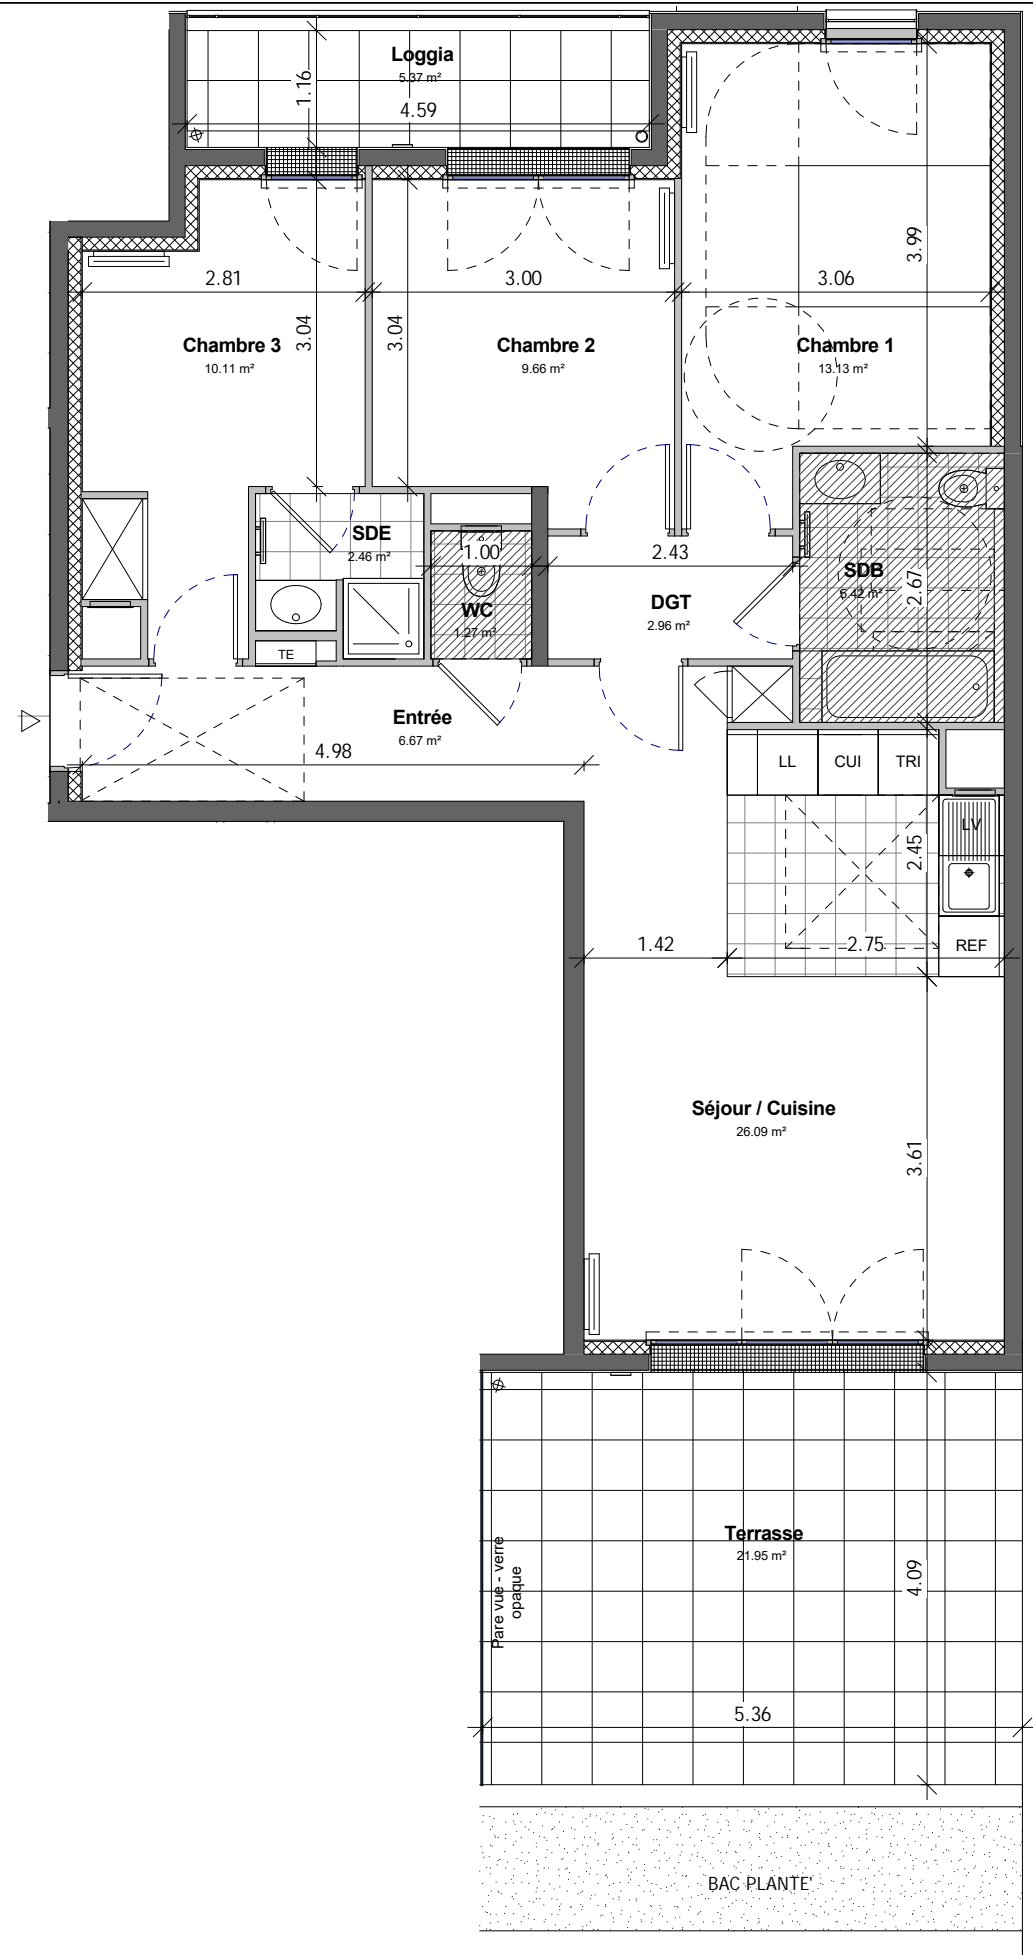

LEGENDE	EMPLACEMENTS ELEMENTS DE CUISINE :	DONNEES TECHNIQUES :	FAUX-PLAFOND, SOFFITE	SECHE-SERVIETTES
LL	LAVE-LINGE	AV	ALLEGE VITREE	ROBINET DE PUISSAGE
LV	LAVE-VAISSELLE	VR	VOLET ROULANT	
TRI	TRI SELECTIF	TE	TABEAU ELECTRIQUE	
REF	REFRIGERATEUR	GC	GARDE-CORPS	
			CONVECTEUR OU RADIATEUR	

DES MODIFICATIONS SONT SUSCEPTIBLES D'ETRE APPORTEES A CE PLAN EN FONCTION DES NECESSITES TECHNIQUES OU REGLEMENTAIRES DE LA REALISATION, TANT EN CE QUI CONCERNE LES DIMENSIONS LIBRES, QUE L'EQUIPEMENT. LES SURFACES, LES HAUTEURS SOUS PLAFOND AINSI QUE LES HAUTEURS DE SEUILS OU D'ALLEGES INDIQUEES SONT APPROXIMATIVES. LES RETOMBES, SOFFITES, FAUX-PLAFONDS, TRAPPES DE VISITES, AINSI QUE L'EMPLACEMENT DES DESCENTES D'EAUX PLOUVIALES, DES EQUIPEMENTS SANITAIRES NE SONT PAS TOUS FIGURES OU LE SONT A TITRE INDICATIF. LE NOMBRE, LA TAILLE ET L'EMPLACEMENT DES RADIATEURS SONT DONNES A TITRE INDICATIF ET SERONT PRECISES APRES ETUDE THERMIQUE

