




La croisée des Lys  
ZAC CHARLES RENARD

Av Tom Morel  
Rue Marcel Dassault  
Av G. de Galard  
78 210 SAINT CYR L'ECOLE

TYPE	BATIMENT	ETAGE	NUMERO
T3	BAT B	ETAGE 2	B23

REPERAGE

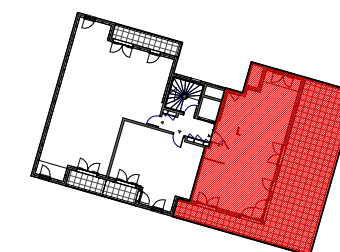



SURFACES HABITABLES

Séjour / Cuisine	29.13 m2
Chambre 1	13.75 m2
Chambre 2	10.71 m2
SDB	5.31 m2
Dgt	1.91 m2
Entrée	6.43 m2
WC	2.02 m2
<b>TOTAL</b>	<b>69.27 m2</b>
Terrasse	75.62 m2

Nota :  
Hauteur sous plafond des pièces principales sauf mention particulière : 2.50 m  
La surface des placards est incluse dans celle des pièces attenantes.

Echelle 0 1 2 Indice M3

20/07/2018

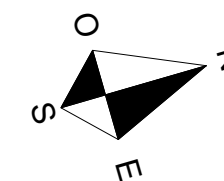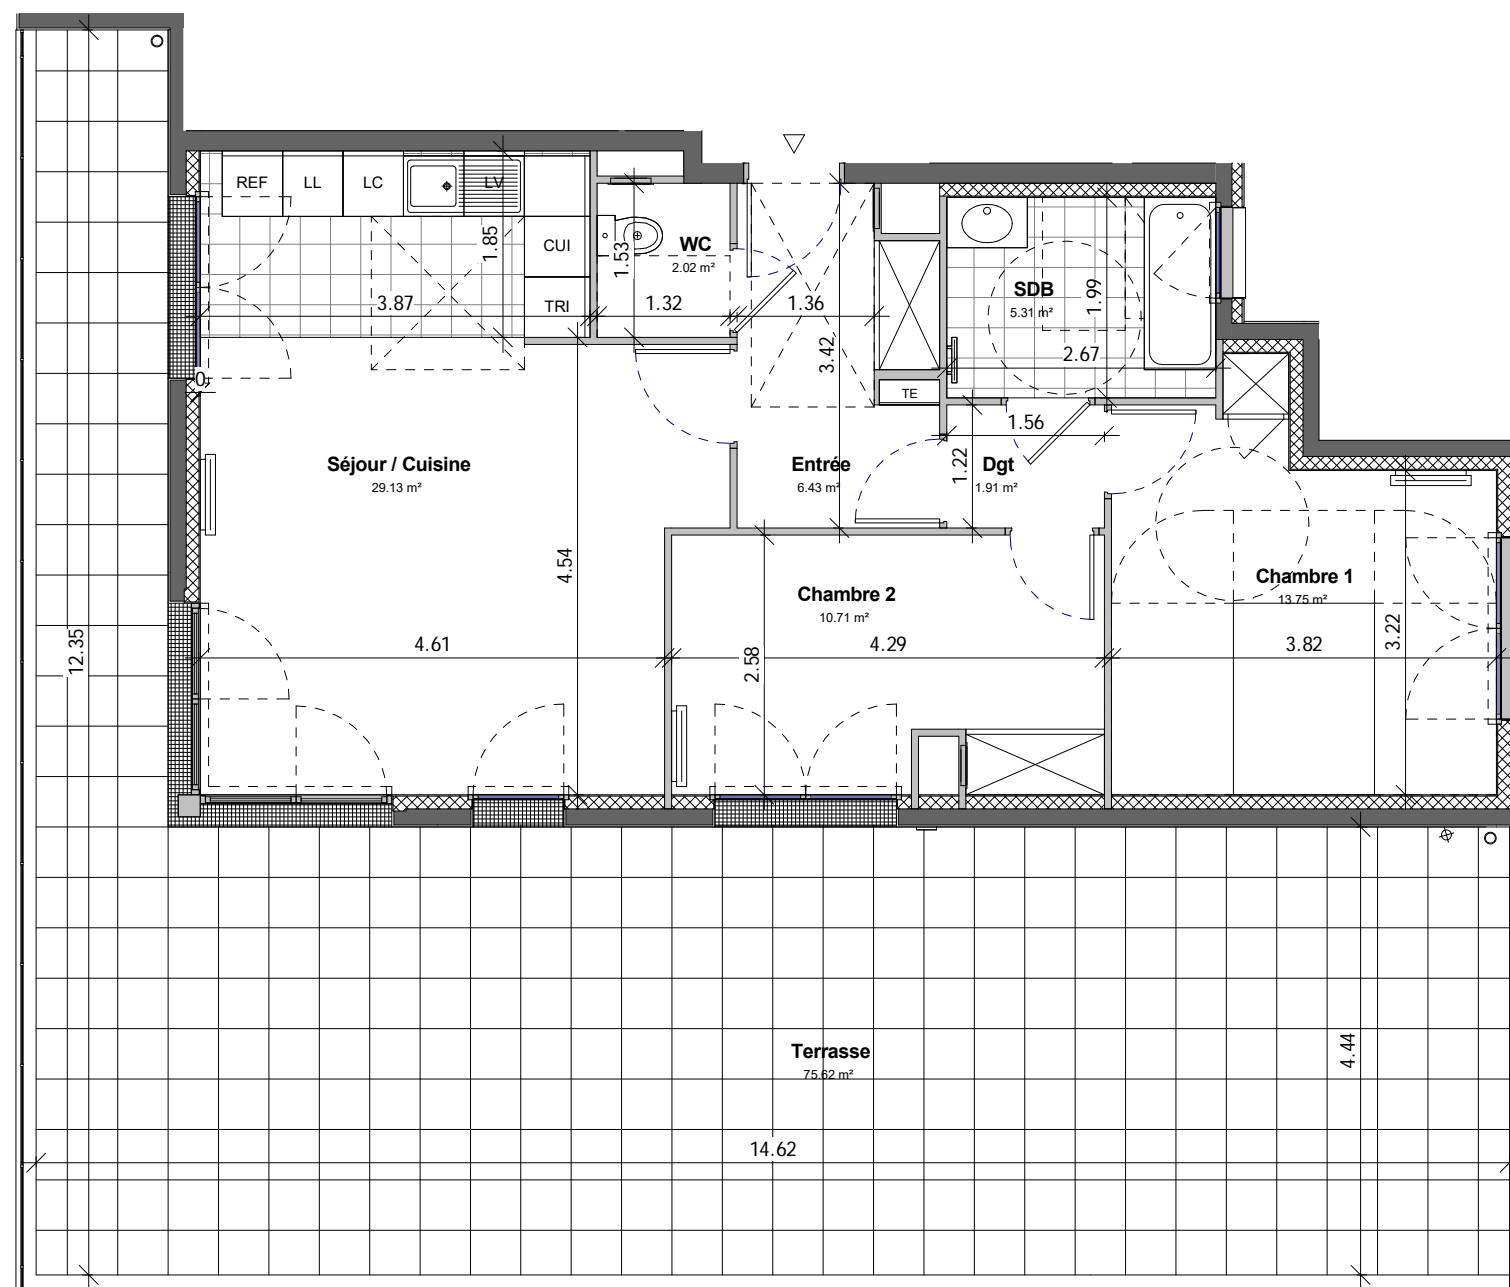

LEGENDE	EMPLACEMENTS ELEMENTS DE CUISINE :	DONNEES TECHNIQUES :	FAUX-PLAFOND, SOFFITE	SECHE-SERVIETTES			
LL	LAVE-LINGE	TRI TRI SELECTIF	REF REFRIGERATEUR	AV ALLEGE VITREE	TE TABLEAU ELECTRIQUE	CONVECTEUR OU RADIATEUR	SECHE-SERVIETTES
LV	LAVE-VAISSELLE	CUI BLOC CUISSON	VR VOLET ROULANT	GC GARDE-CORPS	TE	CONVECTEUR OU RADIATEUR	ROBINET DE PUISAGE

DES MODIFICATIONS SONT SUSCEPTIBLES D'ETRE APPORTEES A CE PLAN EN FONCTION DES NECESSITES TECHNIQUES OU REGLEMENTAIRES DE LA REALISATION, TANT EN CE QUI CONCERNE LES DIMENSIONS LIBRES, QUE L'EQUIPEMENT. LES SURFACES, LES HAUTEURS SOUS PLAFOND AINSI QUE LES HAUTEURS DE SEUILS OU D'ALLEGES INDIQUEES SONT APPROXIMATIVES. LES RETOMBES, SOFFITES, FAUX-PLAFONDS, TRAPPES DE VISITES, AINSI QUE L'EMPLACEMENT DES DESCENTES D'EAUX PLUVIALES, DES EQUIPEMENTS SANITAIRES NE SONT PAS TOUS FIGURES OU LE SONT A TITRE INDICATIF. LE NOMBRE, LA TAILLE ET L'EMPLACEMENT DES RADIATEURS SONT DONNES A TITRE INDICATIF ET SERONT PRECISES APRES ETUDE THERMIQUE