




La croisée des Lys  
ZAC CHARLES RENARD

Av Tom Morel  
Rue Marcel Dassault  
Av G. de Galard  
78 210 SAINT CYR L'ECOLE

TYPE	BATIMENT	ETAGE	NUMERO
T3	BAT C	RDC	C01

REPERAGE

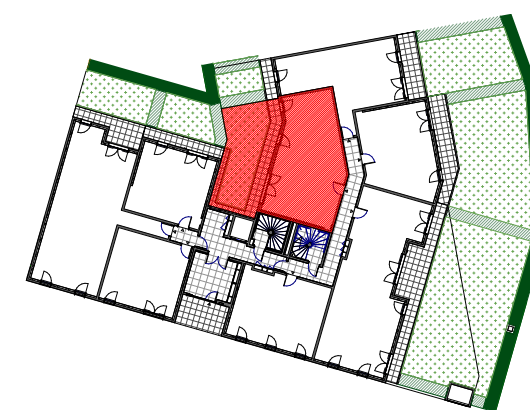



SURFACES HABITABLES

Séjour / Cuisine	25.90 m <sup>2</sup>
Chambre 1	14.90 m <sup>2</sup>
Chambre 2	9.45 m <sup>2</sup>
SDB	5.91 m <sup>2</sup>
Dégagement	4.34 m <sup>2</sup>
<b>TOTAL</b>	<b>60.50 m<sup>2</sup></b>
Terrasse	10.49 m <sup>2</sup>
Jardin	20.47 m <sup>2</sup>

Nota :  
Hauteur sous plafond des pièces principales sauf mention particulière : 2.50 m  
La surface des placards est incluse dans celle des pièces attenantes.

Echelle Indice M2

22/06/2018

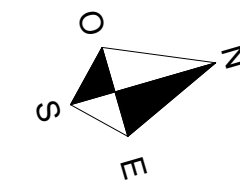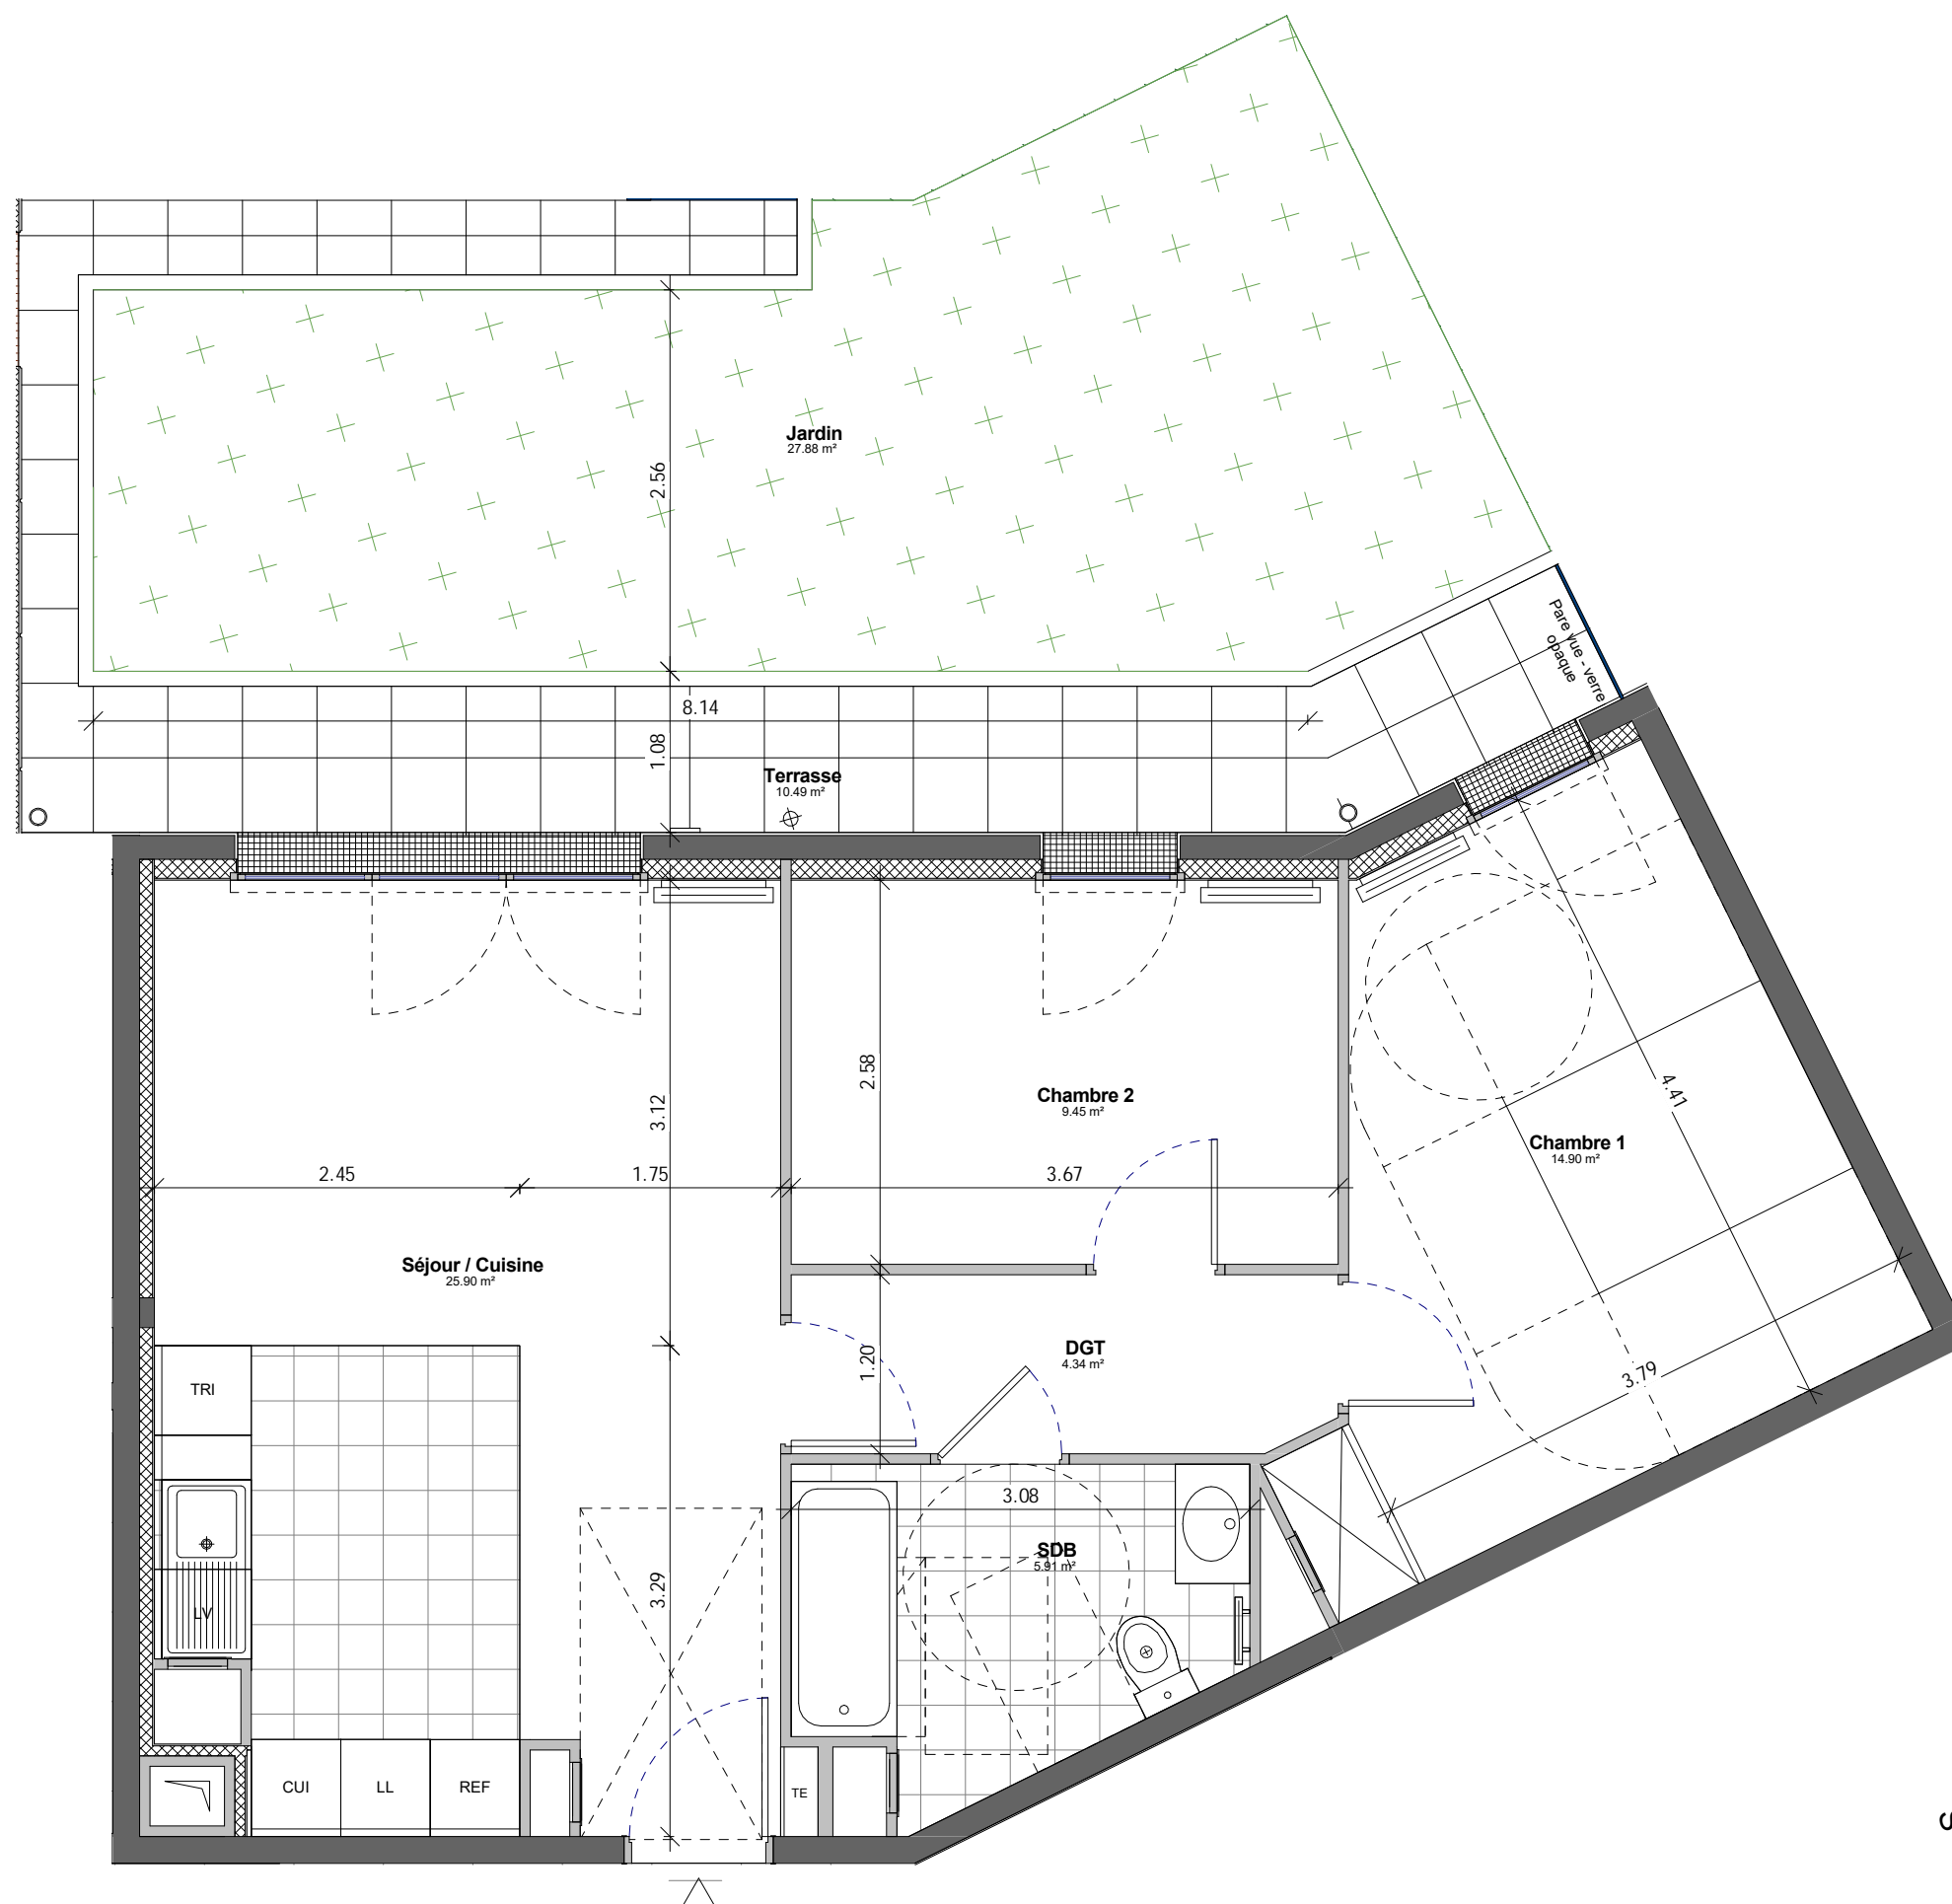

LEGEND

EMPLACEMENTS ELEMENTS DE CUISINE :

LL LAVE-LINGE TRI TRI SELECTIF REF REFRIGERATEUR  
LV LAVE-VAISSELLE CUI BLOC CUISSON

DONNEES TECHNIQUES :

AV ALLEGE VITREE TE TABLEAU ELECTRIQUE  
VR VOLET ROULANT GC GARDE-CORPS

FAUX-PLAFOND, SOFFITE  
 CONVECTEUR OU RADIATEUR

SECHE-SERVIETTES  
 ROBINET DE PUISAGE

DES MODIFICATIONS SONT SUSCEPTIBLES D'ETRE APPORTEES A CE PLAN EN FONCTION DES NECESSITES TECHNIQUES OU REGLEMENTAIRES DE LA REALISATION, TANT EN CE QUI CONCERNE LES DIMENSIONS LIBRES, QUE L'EQUIPEMENT. LES SURFACES, LES HAUTEURS SOUS PLAFOND AINSI QUE LES HAUTEURS DE SEUILS OU D'ALLEGES INDIQUEES SONT APPROXIMATIVES. LES RETOMBES, SOFFITES, FAUX-PLAFONDS, TRAPPES DE VISITES, AINSI QUE L'EMPLACEMENT DES DESCENTES D'EAUX PLOUVIALES, DES EQUIPEMENTS SANITAIRES NE SONT PAS TOUS FIGURES OU LE SONT A TITRE INDICATIF. LE NOMBRE, LA TAILLE ET L'EMPLACEMENT DES RADIATEURS SONT DONNES A TITRE INDICATIF ET SERONT PRECISES APRES ETUDE THERMIQUE