




La croisée des Lys
ZAC CHARLES RENARD

Av Tom Morel
Rue Marcel Dassault
Av G. de Galard
78 210 SAINT CYR L'ECOLE

TYPE	BATIMENT	ETAGE	NUMERO
T2	BAT C	RDC	C03

REPERAGE

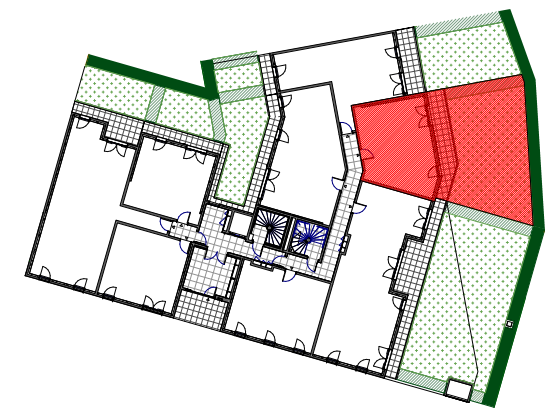



SURFACES HABITABLES

Séjour / Cuisine	28.34 m ²
Chambre	12.53 m ²
SDB	5.11 m ²
TOTAL	45.98 m²
Terrasse	12.36 m ²
Jardin	79.29 m ²

Nota :
Hauteur sous plafond des pièces principales sauf mention particulière : 2.50 m
La surface des placards est incluse dans celle des pièces attenantes.

Echelle	0 1 2	Indice M2
---------	-------	-----------

22/06/2018

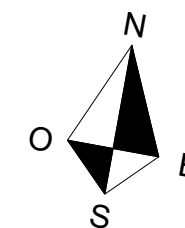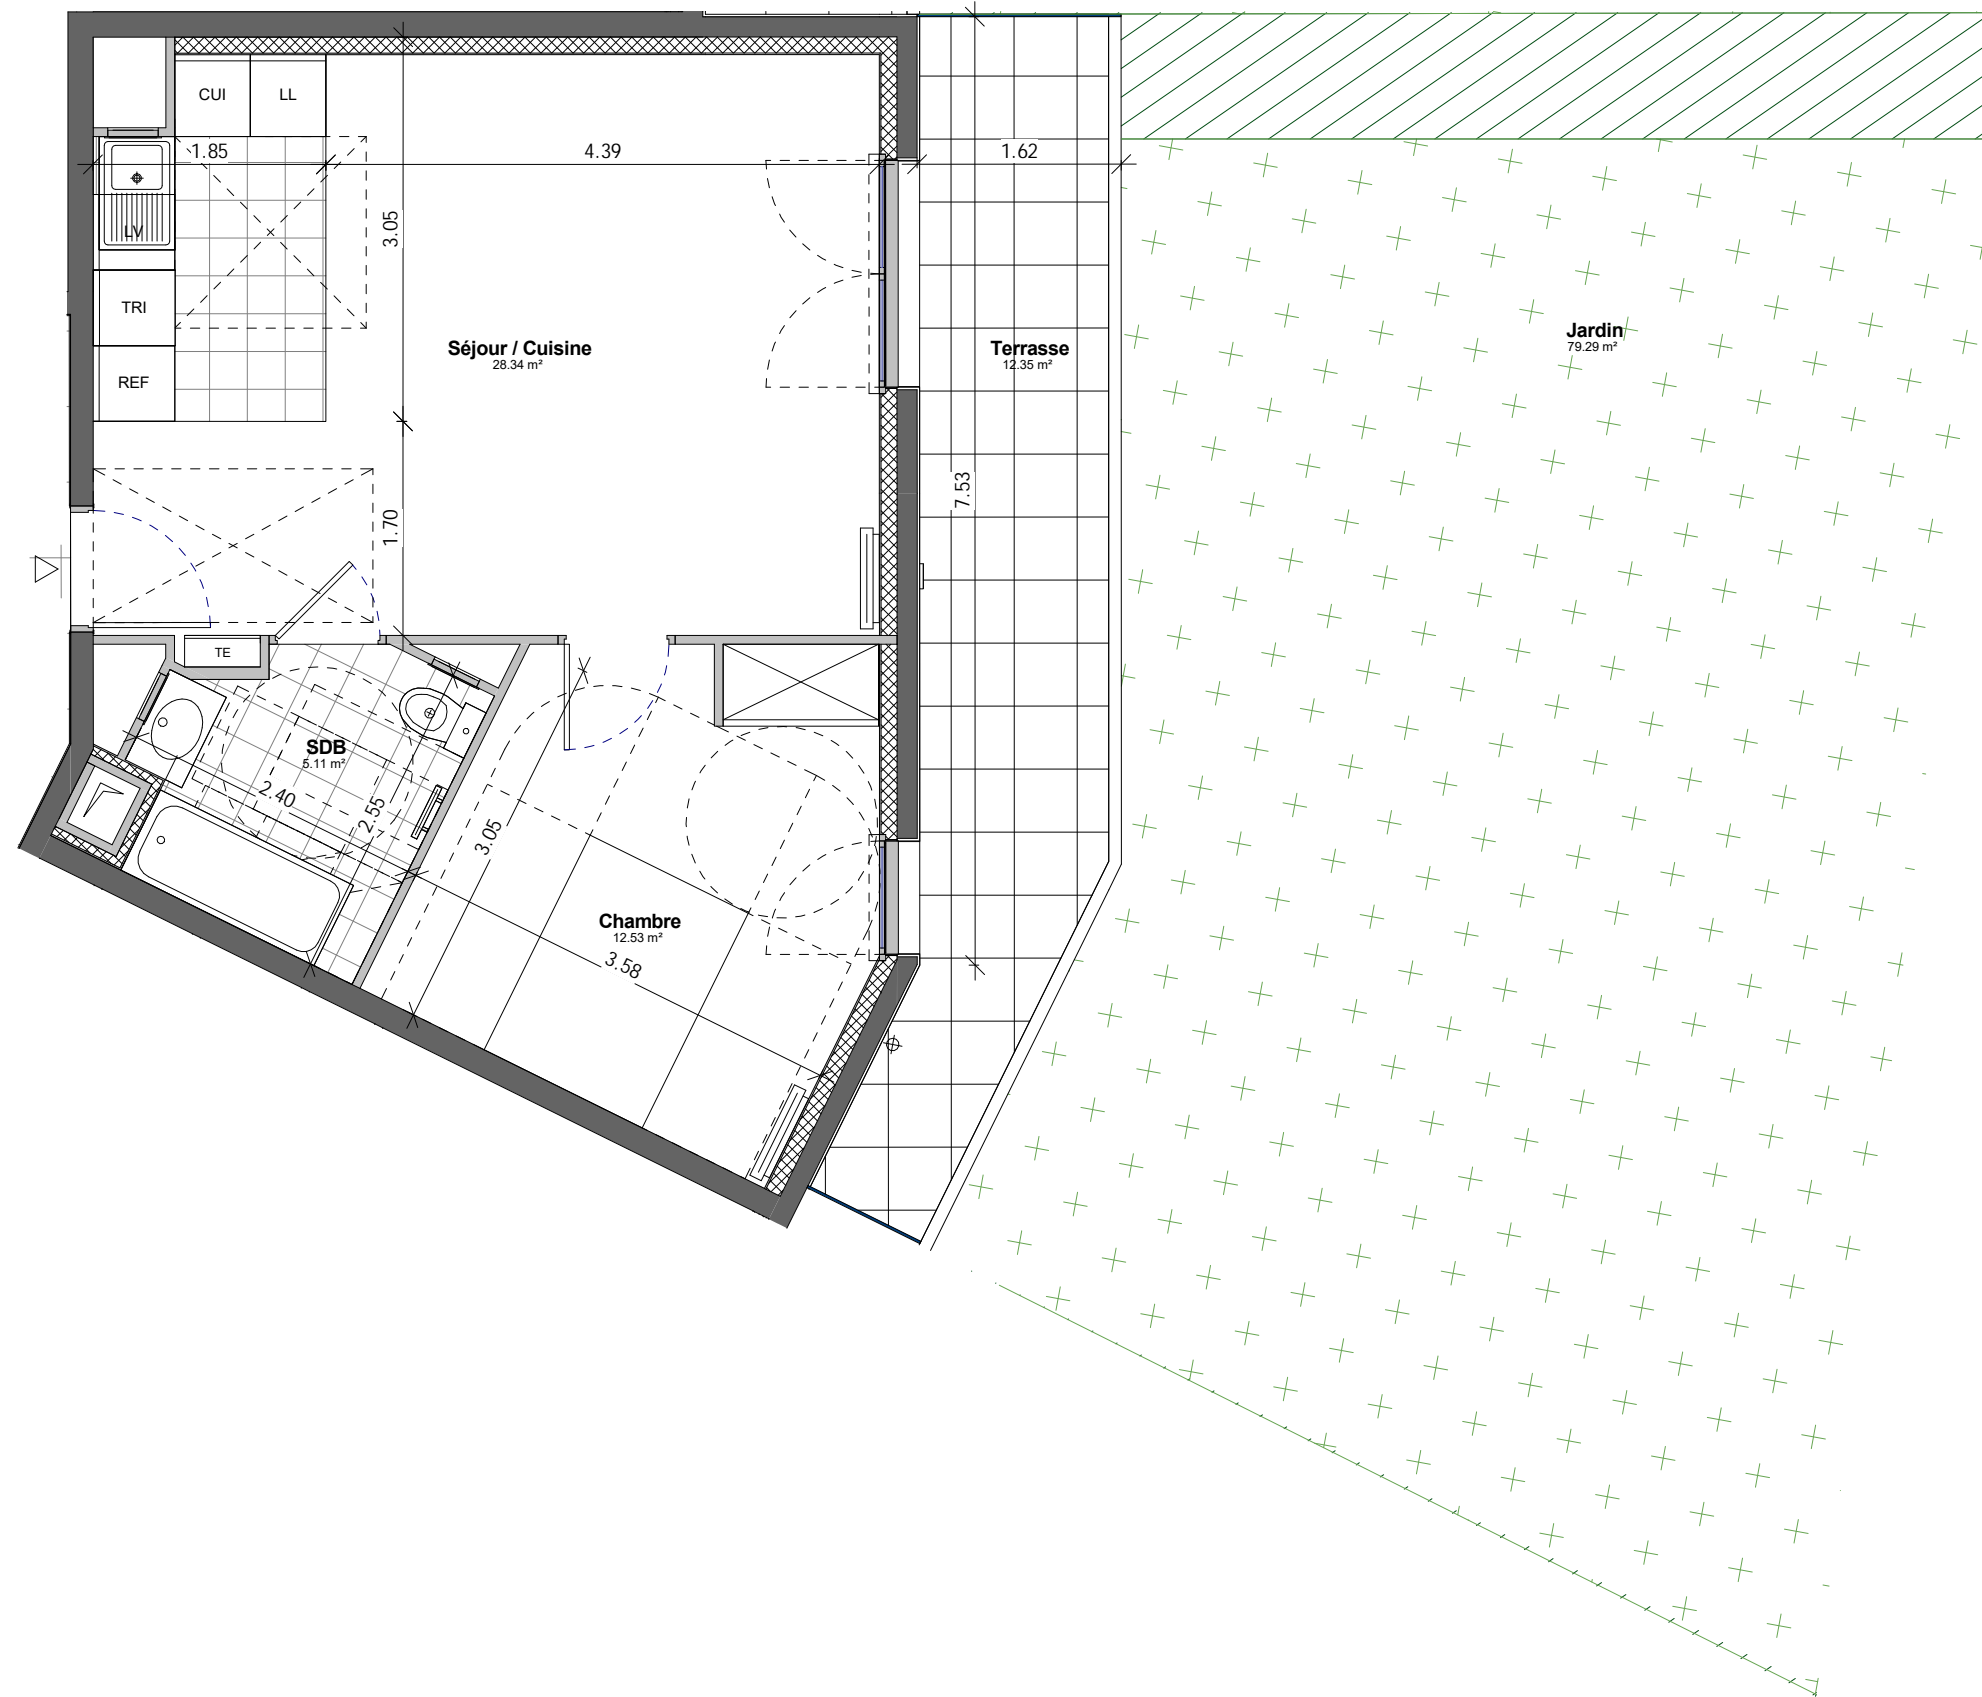

LEGEND

EMPLACEMENTS ELEMENTS DE CUISINE :

LL LAVE-LINGE TRI TRI SELECTIF REF REFRIGERATEUR
LV LAVE-VAISSELLE CUI BLOC CUISSON

DONNEES TECHNIQUES :

AV ALLEGE VITREE TE TABLEAU ELECTRIQUE
VR VOLET ROULANT GC GARDE-CORPS

FAUX-PLAFOND, SOFFITE
CONVECTEUR OU RADIATEUR

SECHE-SERVIETTES
ROBINET DE PUISSAGE

DES MODIFICATIONS SONT SUSCEPTIBLES D'ETRE APPORTEES A CE PLAN EN FONCTION DES NECESSITES TECHNIQUES OU REGLEMENTAIRES DE LA REALISATION, TANT EN CE QUI CONCERNE LES DIMENSIONS LIBRES, QUE L'EQUIPEMENT. LES SURFACES, LES HAUTEURS SOUS PLAFOND AINSI QUE LES HAUTEURS DE SEUILS OU D'ALLEGES INDIQUEES SONT APPROXIMATIVES. LES RETOMBES, SOFFITES, FAUX-PLAFONDS, TRAPPES DE VISITES, AINSI QUE L'EMPLACEMENT DES DESCENTES D'EAUX PLUVIALES, DES EQUIPEMENTS SANITAIRES NE SONT PAS TOUS FIGURES OU LE SONT A TITRE INDICATIF. LE NOMBRE, LA TAILLE ET L'EMPLACEMENT DES RADIATEURS SONT DONNES A TITRE INDICATIF ET SERONT PRECISES APRES ETUDE THERMIQUE