

SCCV IVRY MAURICE GUNSBourg  
 TOLILA + GILLILAND  
 atelier d'architecture


LES LETTRES D'IVRY SUR SEINE Le Cours Ivry sur Seine 94205



Bat	Niveau	APT n°	Type
D1	1	4014	T2

Désignation	Surface m²
Entrée	3.07
Séjour / Cuisine	27.65
Chambre	10.97
SDE	5.89
<b>SURFACE HABITABLE</b>	<b>47.58</b>
Loggia	9.85
<b>SURFACE ANNEXE</b>	<b>9.85</b>

2P- 4014

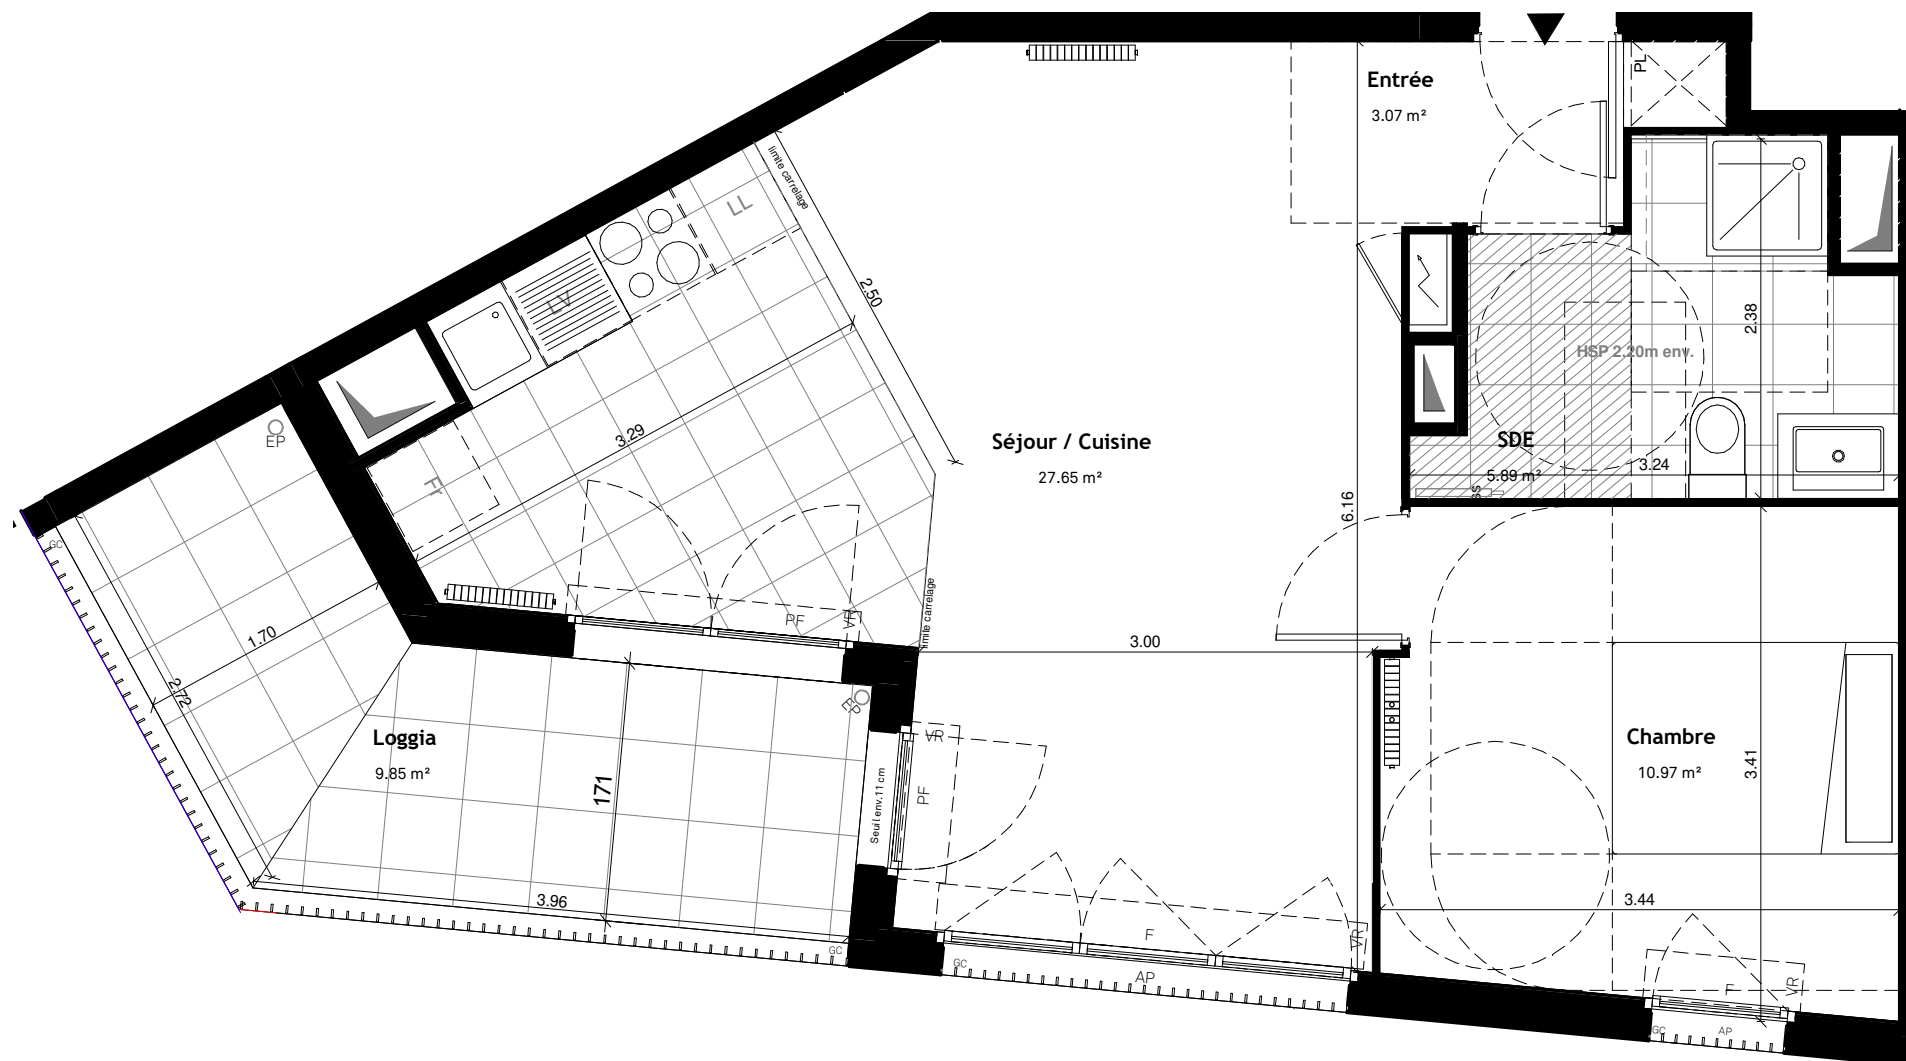

**Légende**

- HSP: Hauteur sous plafond
- Faux-plafond
- Placard
- Tableau électrique
- Plaque de cuisson
- Sèche-serviette
- Dalle sur plots
- Gaine Technique
- F: Fenêtre
- PF: Porte fenêtre
- AP: Allège pleine
- AV: Allège vitrée
- GC: Garde corps
- LV: Lave vaisselle
- Fr: Réfrigérateur
- PV: Pare-vue
- LL: Lave Linge
- VR: Volet roulant
- EP: Eau pluviale
- TP: Trop Plein

**Plan de repérage**



Indice :

Date de création : Décembre 2018

Date de mise à jour :

1

Des modifications sont susceptibles d'être apportées à ce plan en fonction des contraintes de réalisation, des nécessités techniques, réglementaires ou administratives, tant en ce qui concerne les dimensions libres, les éléments d'équipement et les réseaux divers. Les surfaces indiquées sont approximatives et les surfaces de placards sont incluses dans celles des pièces attenantes. Les retombées, faux-plafond, ainsi que l'emplacement des équipements sont figurés à titre indicatif. Les surfaces habitables sont conformes au décret du 23 Mars 1997 (Art.4.1)

