

SCCV IVRY MAURICE GUNSBourg  
 TOLILA + GILLILAND  
 atelier d'architecture

LES LETTRES Le Cours  
 D'IVRY SUR SEINE Ivry sur Seine 94205




Bat	Niveau	APT n°	Type
D1	1	4016	T3

Désignation	Surface m <sup>2</sup>
Entrée	7.7
Séjour / Cuisine	29.45
Chambre 1	13.61
Chambre 2	10.26
SDB	6.55
WC	1.63
<b>SURFACE HABITABLE</b>	<b>69.2</b>
Loggia	12.62
<b>SURFACE ANNEXE</b>	<b>12.62</b>

**Légende**

- |                           |                    |
|---------------------------|--------------------|
| HSP: Hauteur sous plafond | AP: Allège pleine  |
| Faux-plafond              | AV: Allège vitrée  |
| Placard                   | GC: Garde corps    |
| Tableau électrique        | LV: Lave vaisselle |
| Plaque de cuisson         | Fr: Réfrigérateur  |
| Sèche-serviette           | PV: Pare-vue       |
| Dalle sur plots           | LL: Lave Linge     |
| Gaine Technique           | VR: Volet roulant  |
| F: Fenêtre                | EP: Eau pluviale   |
| PF: Porte fenêtre         | TP: Trop Plein     |

**Plan de repérage**

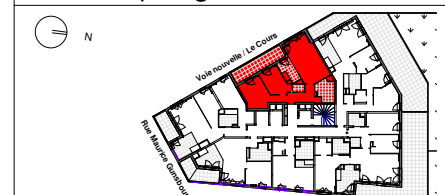


Indice :

Date de création : Décembre 2018

Date de mise à jour :

1

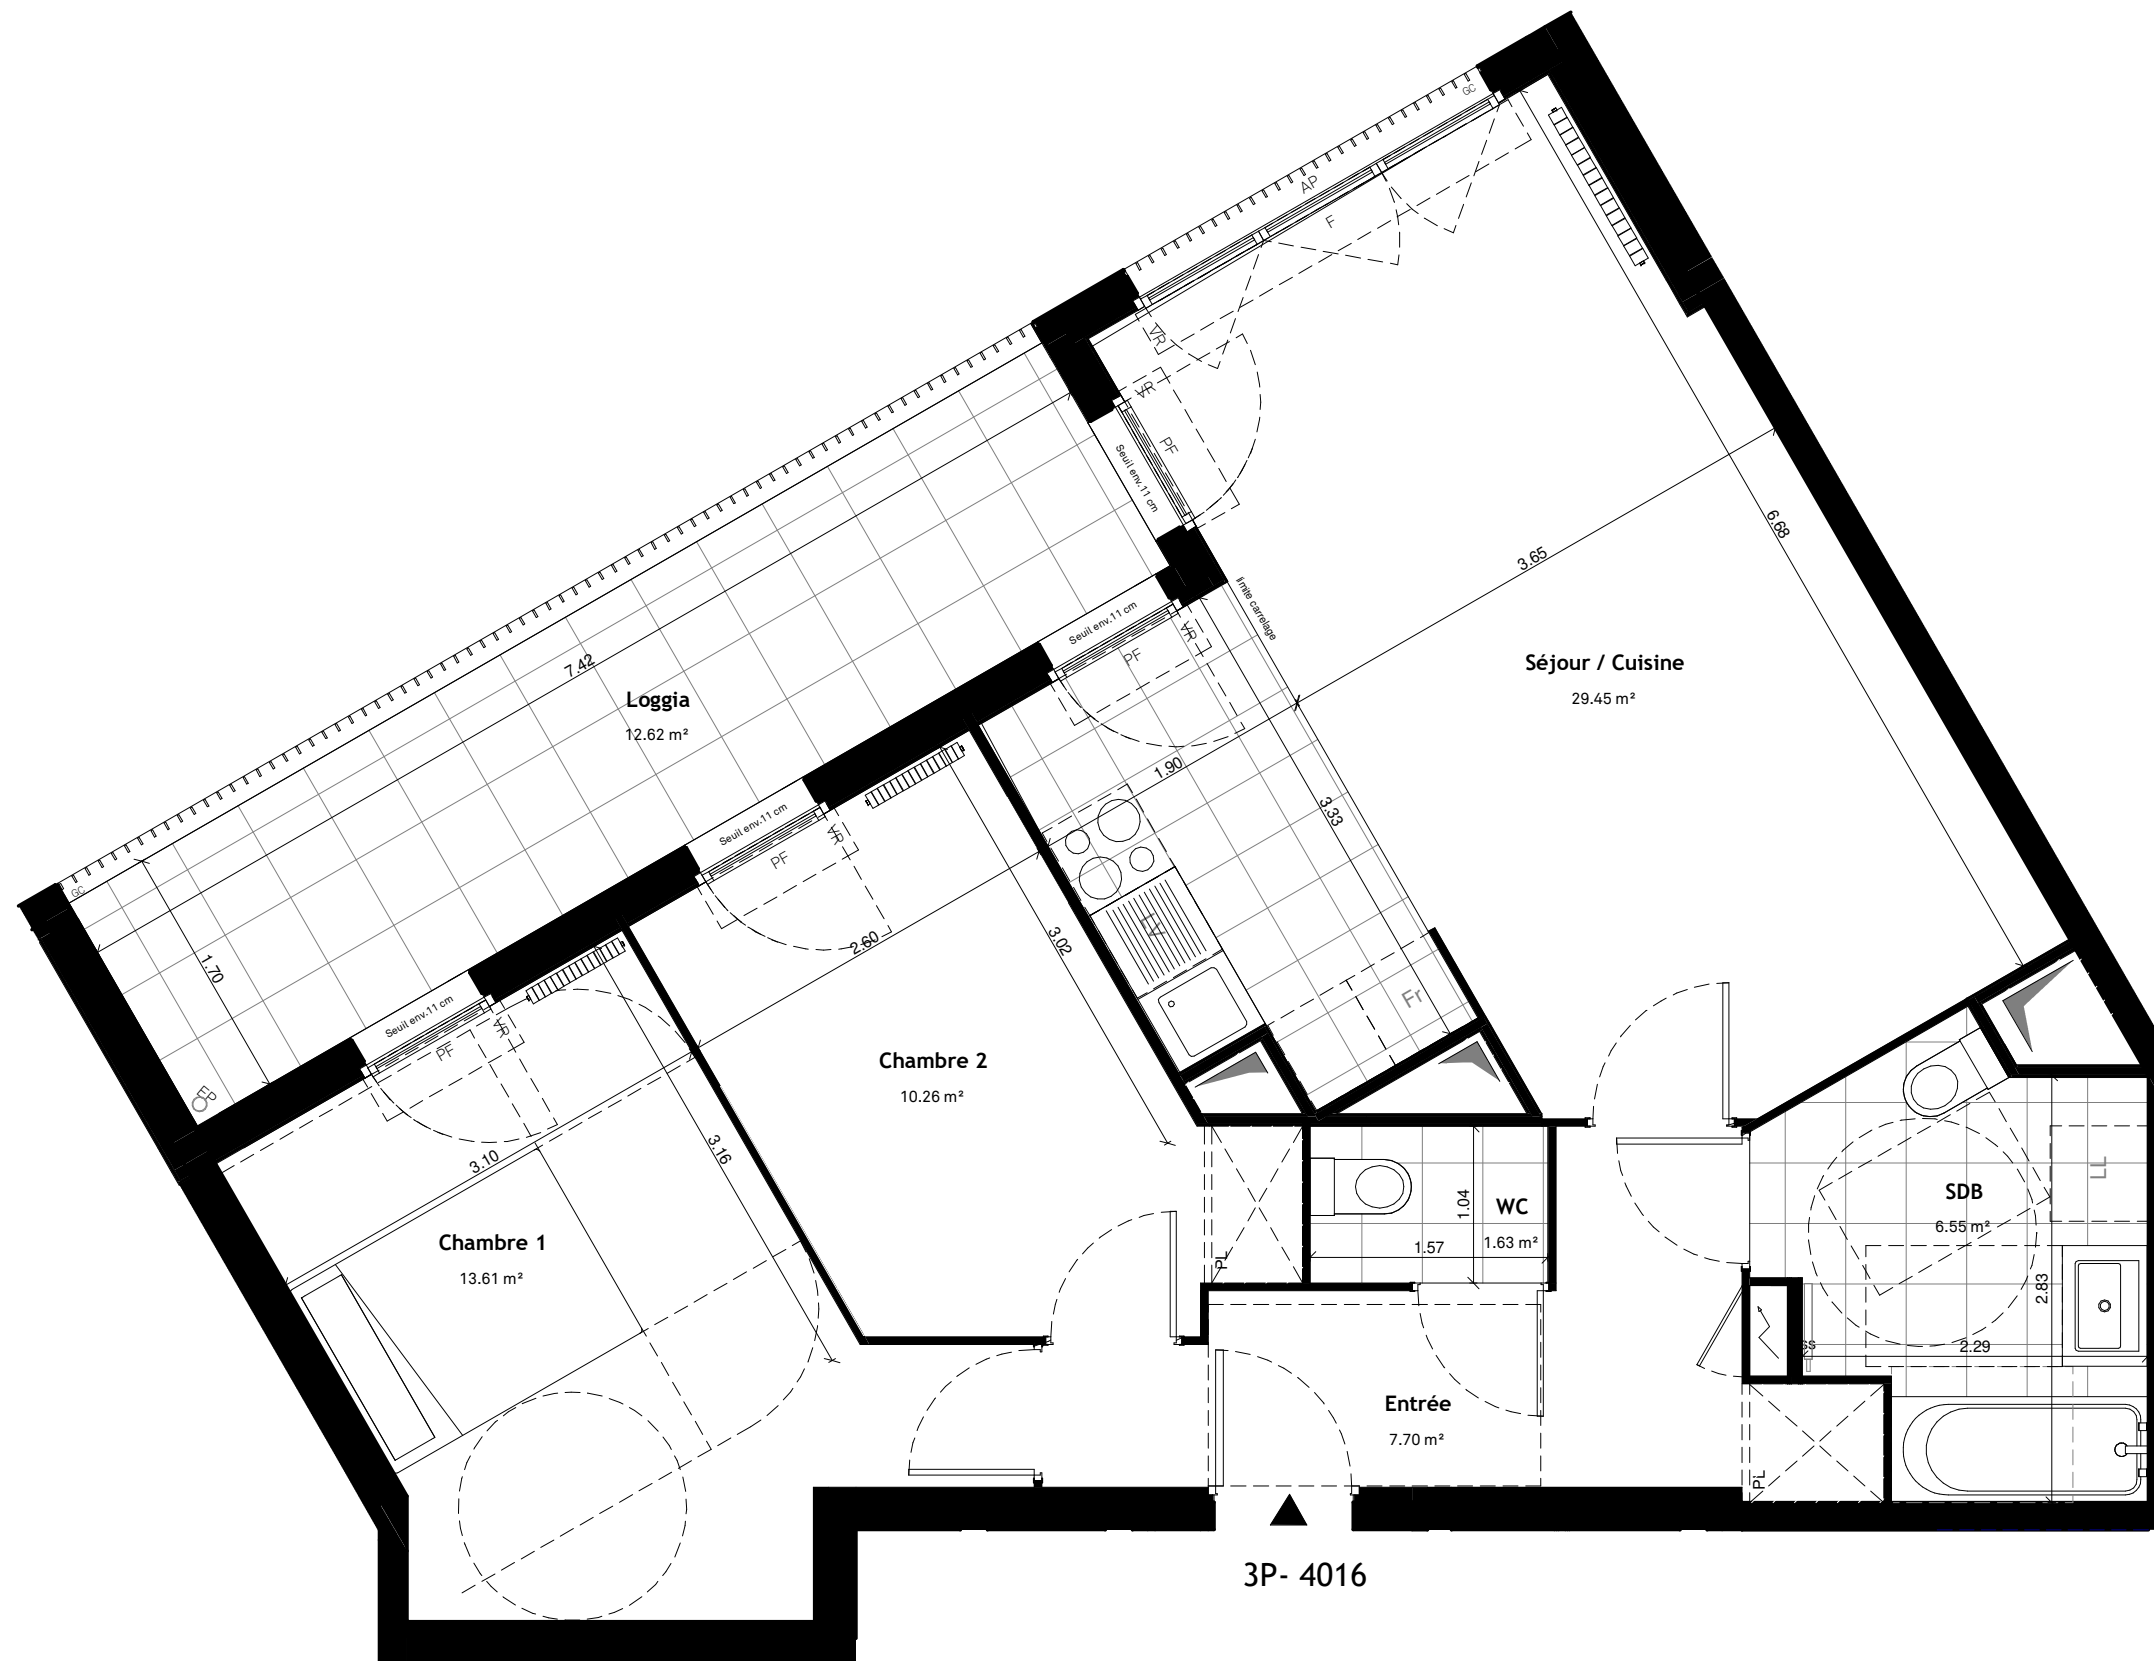

3P- 4016



Des modifications sont susceptibles d'être apportées à ce plan en fonction des contraintes de réalisation, des nécessités techniques, réglementaires ou administratives, tant en ce qui concerne les dimensions libres, les éléments d'équipement et les réseaux divers. Les surfaces indiquées sont approximatives et les surfaces de placards sont incluses dans celles des pièces attenantes. Les retombées, faux-plafond, ainsi que l'emplacement des équipements sont figurés à titre indicatif. Les surfaces habitables sont conformes au décret du 23 Mars 1997 (Art.4.1)