


SCCV IVRY MAURICE GUNSBourg  
TOLILA + GILLILAND  
atelier d'architecture

LES LETTRES D'IVRY SUR SEINE Le Cours Ivry sur Seine 94205



Bat	Niveau	APT n°	Type
D1	6	4064	T4

Désignation	Surface m <sup>2</sup>
Entrée	4.26
Séjour / Cuisine	31.73
Chambre 1	9.27
Chambre 2	9.23
Chambre 3	12.05
SDB	4.78
SDE	1.81
WC	1.56
DGT	5.89
<b>SURFACE HABITABLE</b>	<b>80.58</b>
Loggia	9.82
<b>SURFACE ANNEXE</b>	<b>9.82</b>

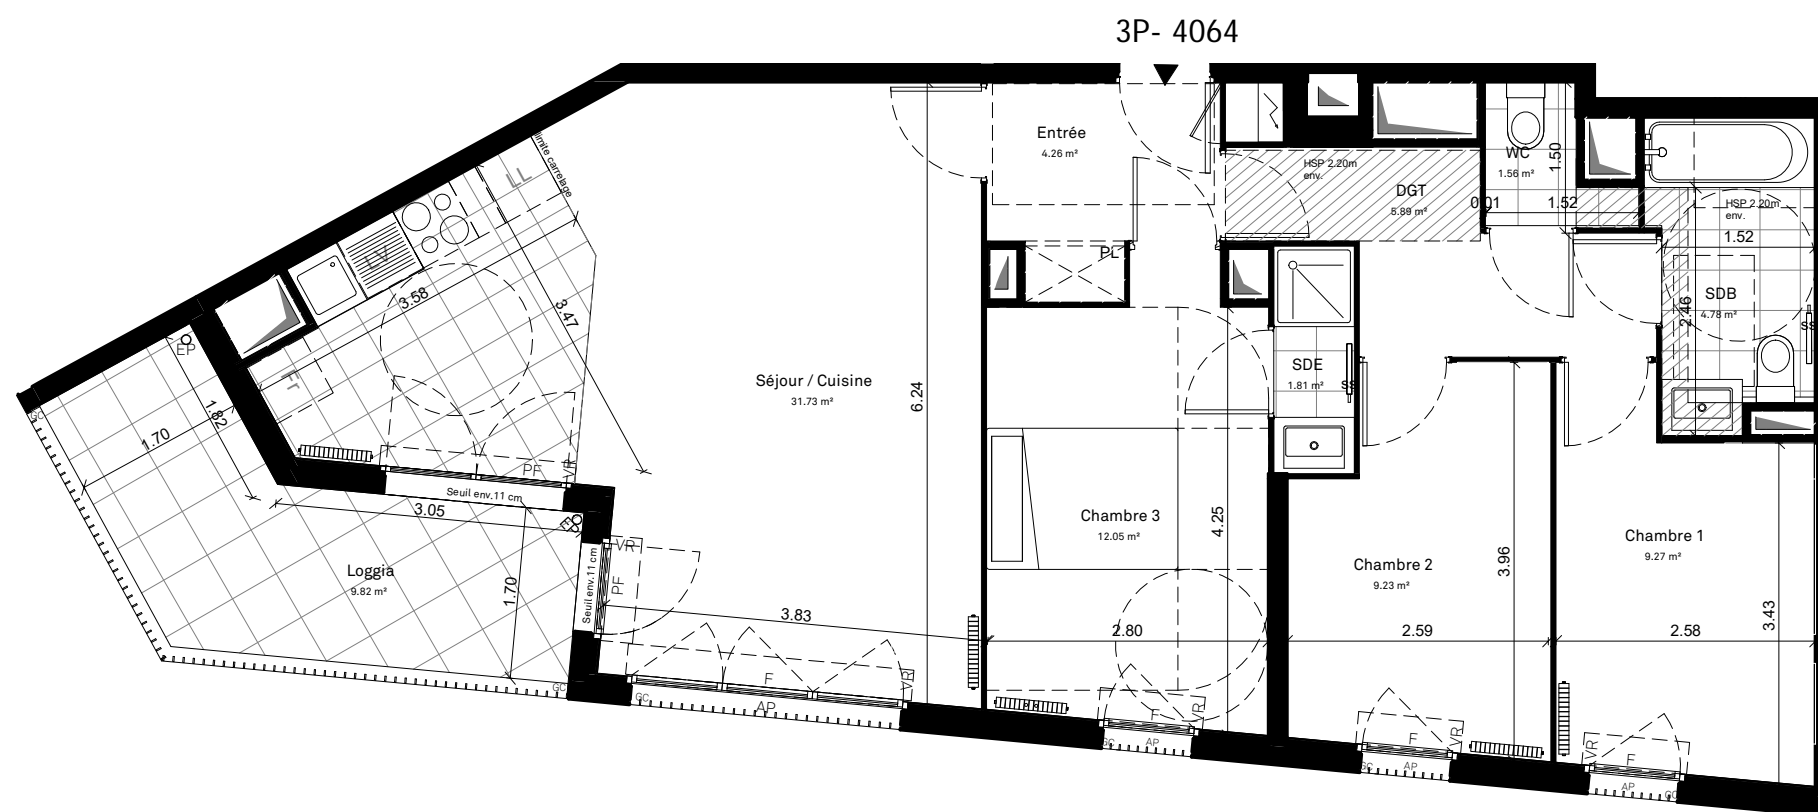

### Légende

HSP: Hauteur sous plafond	AP: Allège pleine
Faux-plafond	AV: Allège vitrée
Placard	GC: Garde corps
Tableau électrique	LV: Lave vaisselle
Plaque de cuisson	Fr: Réfrigérateur
Sèche-serviette	PV: Pare-vue
Dalle sur plots	LL: Lave Linge
Gaine Technique	VR: Volet roulant
F: Fenêtre	EP: Eau pluviale
PF: Porte fenêtre	TP: Trop Plein

### Plan de repérage



Date de création : Décembre 2018

Date de mise à jour :

Indice :

1

Des modifications sont susceptibles d'être apportées à ce plan en fonction des contraintes de réalisation, des nécessités techniques, réglementaires ou administratives, tant en ce qui concernent les dimensions libres, les éléments d'équipement et les réseaux divers. Les surfaces indiquées sont approximatives et les surfaces de placards sont incluses dans celles des pièces attenantes. Les retombées, faux-plafond, ainsi que l'emplacement des équipements sont figurés à titre indicatif. Les surfaces habitables sont conformes au décret du 23 Mars 1997 (Art.4.1)

