

Speedbird
Bâtiment B
Lot B203 - 3 pièces
2ème Etage

16 à 20 avenue de la Défense du Bourget, 13 et 15 rue de l'Abbé Niort
LE BLANC-MESNIL (93150)

Handwritten signature

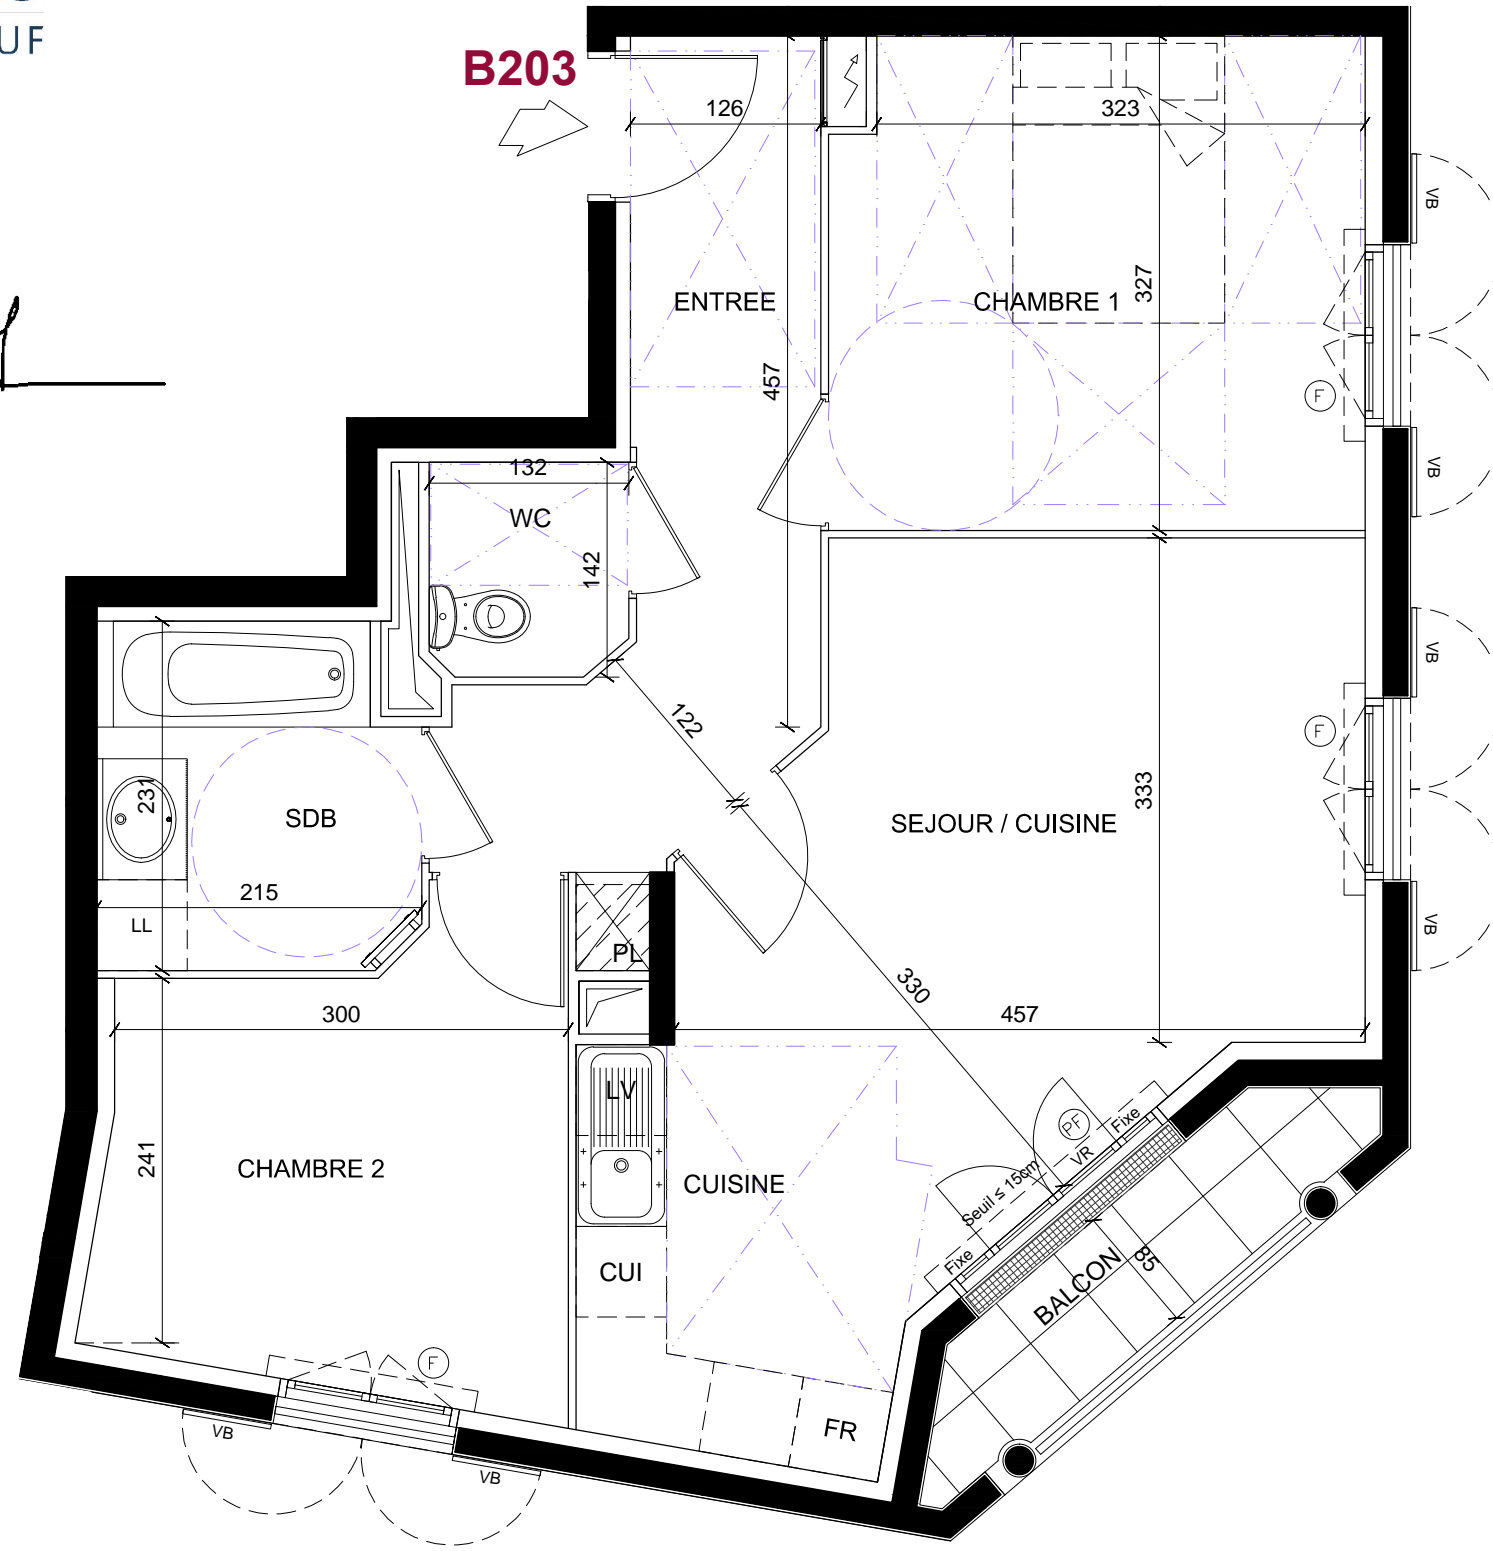

 
 


TABLEAU DE SURFACES

ENTREE	8.35 m ²
SEJOUR / CUISINE	21.35 m ²
CHAMBRE 1	11.40 m ²
CHAMBRE 2	9.00 m ²
SALLE DE BAINS	4.70 m ²
WC	1.85 m ²
SURFACES HABITABLES	56.65 m²
BALCON	2.75 m ²
SURFACES PRIVATIVES	59.40 m²

LEGENDE :		PF	Porte-fenêtre
VB	Volet battant	F	Fenêtre
VR	Volet roulant	FAV	Fenêtre allège vitrée
	Radiateur sèche-serviettes		
	Tableau électrique		
	Soffite ou faux-plafond		

INDICE : R DATE : 12 JUILLET 2018

Des modifications sont susceptibles d'être apportées à ce plan, en fonction des nécessités techniques ou réglementaires. Les surfaces, côtes, niveaux intérieurs et extérieurs sont approximatifs, les retombées, faux-plafonds, gaines, équipements sanitaires, et dimensions des carrelages sont figurés à titre indicatif, et peuvent subir des modifications, changement d'emplacement, ou ajout. Les appareils ménagers, meubles, et végétaux ne sont pas fournis. La surface de chaque pièce est calculé avec son éventuel placard. Le nombre, le positionnement et le dimensionnement des radiateurs ne sont pas définitifs et dépendront du résultat d'étude thermique.

