

Speedbird

Bâtiment C

Lot C208 - 2 pièces

2ème Etage

16 à 20 avenue de la Défense du Bourget, 13 et 15 rue de l'Abbé Niort
LE BLANC-MESNIL (93150)

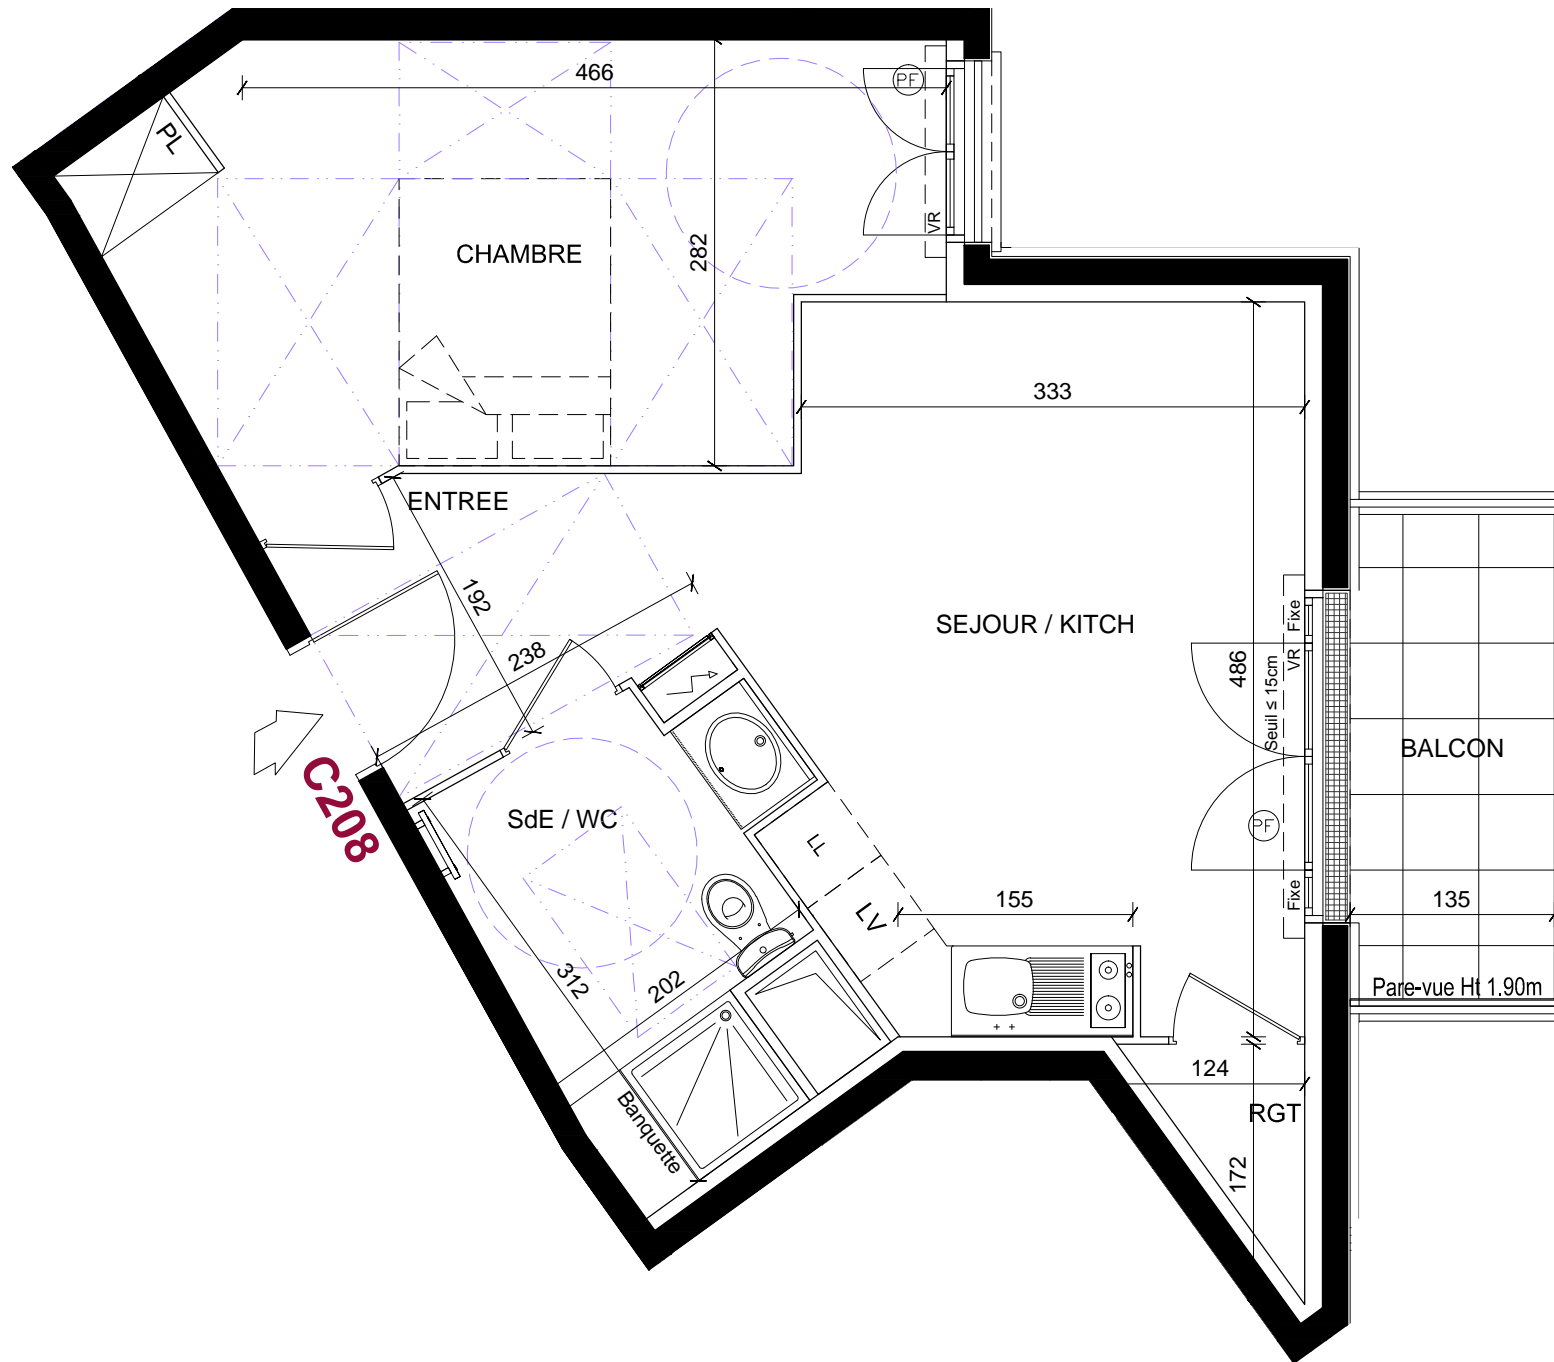

 



TABLEAU DE SURFACES

| | |
|----------------------------|----------------------------|
| ENTREE | 3.20 m ² |
| SEJOUR / KITCHENETTE | 19.05 m ² |
| CHAMBRE | 14.15 m ² |
| SALLE D'EAU / WC | 5.60 m ² |
| SURFACES HABITABLES | 42.00 m² |
| BALCON | 4.30 m ² |
| SURFACES PRIVATIVES | 46.30 m² |

| LEGENDE : | | PF | Porte-fenêtre |
|---|----------------------------|-----|-----------------------|
| VB | Volet battant | F | Fenêtre |
| VR | Volet roulant | FAV | Fenêtre allège vitrée |
|  | Radiateur sèche-serviettes | | |
|  | Tableau électrique | | |
|  | Soffite ou faux-plafond | | |

INDICE : R DATE : 12 JUN 2018

Des modifications sont susceptibles d'être apportées à ce plan, en fonction des nécessités techniques ou réglementaires. Les surfaces, côtes, niveaux intérieurs et extérieurs sont approximatifs, les retombées, faux-plafonds, gaines, équipements sanitaires, et dimensions des carrelages sont figurés à titre indicatif, et peuvent subir des modifications, changement d'emplacement, ou ajout. Les appareils ménagers, meubles, et végétaux ne sont pas fournis. La surface de chaque pièce est calculé avec son éventuel placard. Le nombre, le positionnement et le dimensionnement des radiateurs ne sont pas définitifs et dépendront du résultat d'étude thermique.