

Speedbird
Bâtiment C
Lot C304 - 4 pièces
3ème Etage

16 à 20 avenue de la Défense du Bourget, 13 et 15 rue de l'Abbé Niort
LE BLANC-MESNIL (93150)

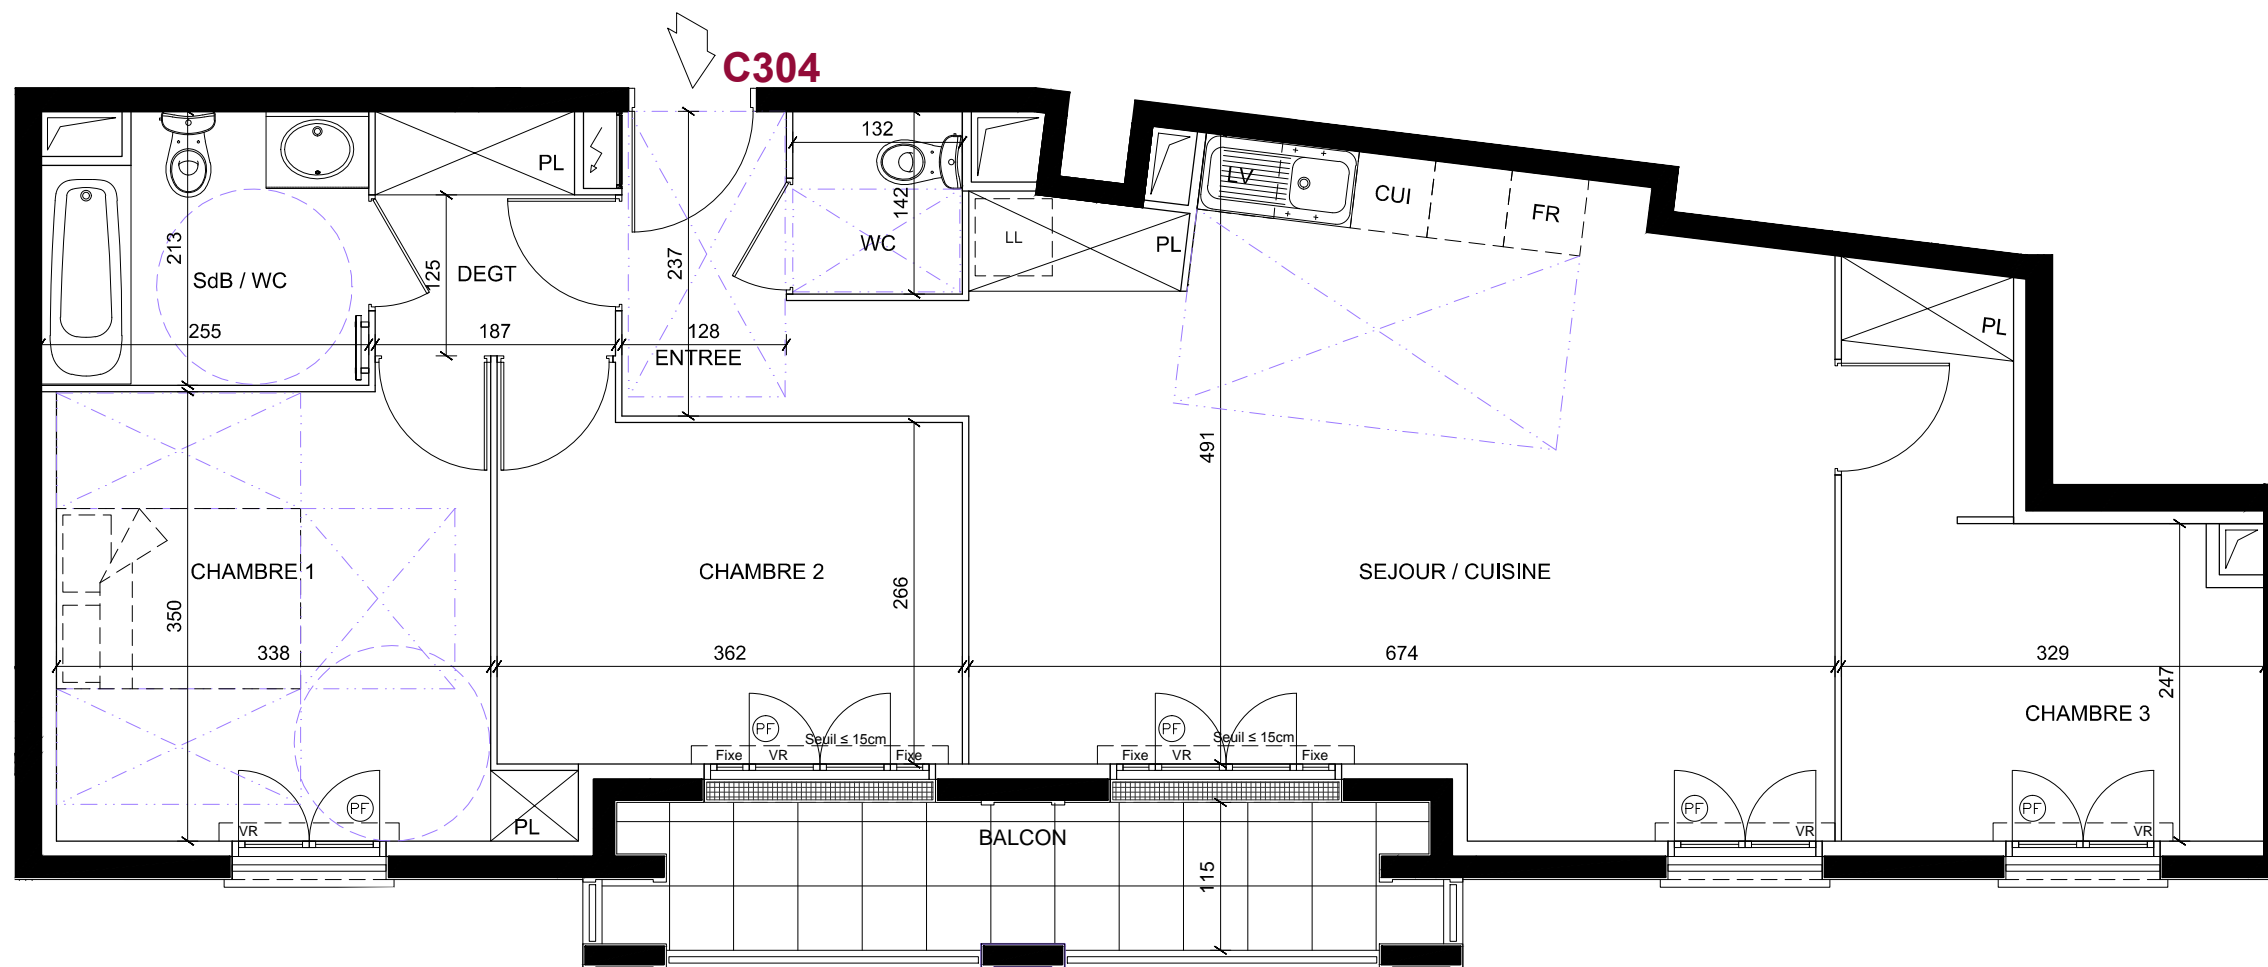


TABLEAU DE SURFACES

ENTREE	3.00 m ²
SEJOUR / CUISINE	33.10 m ²
DEGAGEMENT	3.35 m ²
CHAMBRE 1	12.40 m ²
CHAMBRE 2	10.00 m ²
CHAMBRE 3	10.60 m ²
SALLE DE BAINS / WC	5.15 m ²
WC	1.90 m ²
SURFACES HABITABLES	79.50 m²
BALCON	7.15 m ²
SURFACES PRIVATIVES	86.65 m²

LEGENDE :

VB	Volet battant	PF	Porte-fenêtre
VR	Volet roulant	F	Fenêtre
		FAV	Fenêtre allège vitrée
			Radiateur sèche-serviettes
			Tableau électrique
			Soffite ou faux-plafond

INDICE : R DATE : 12 JUN 2018

Des modifications sont susceptibles d'être apportées à ce plan, en fonction des nécessités techniques ou réglementaires. Les surfaces, côtes, niveaux intérieurs et extérieurs sont approximatifs, les retombées, faux-plafonds, gaines, équipements sanitaires, et dimensions des carrelages sont figurés à titre indicatif, et peuvent subir des modifications, changement d'emplacement, ou ajout. Les appareils ménagers, meubles, et végétaux ne sont pas fournis. La surface de chaque pièce est calculé avec son éventuel placard. Le nombre, le positionnement et le dimensionnement des radiateurs ne sont pas définitifs et dépendront du résultat d'étude thermique.

