

Speedbird


Bâtiment C

Lot C501 - 4 pièces duplex
5ème et 6ème Etage

16 à 20 avenue de la Défense du Bourget, 13 et 15 rue de l'Abbé Niort
LE BLANC-MESNIL (93150)

TABLEAU DE SURFACES

NIVEAU BAS - 5ème étage	
SEJOUR / CUISINE	34.70 m ²
SALLE D'EAU	6.45 m ²
WC	1.90 m ²
NIVEAU HAUT - 6ème étage	
DEGAGEMENT	6.25 m ²
CHAMBRE 1	11.75 m ²
CHAMBRE 2	11.30 m ²
CHAMBRE 3	9.70 m ²
SALLE DE BAINS / WC	3.35 m ²
SURFACES HABITABLES	85.40 m²
TERRASSE NIVEAU BAS	10.00 m ²
TERRASSE NIVEAU HAUT	11.30 m ²
SURFACES PRIVATIVES	106.70 m²

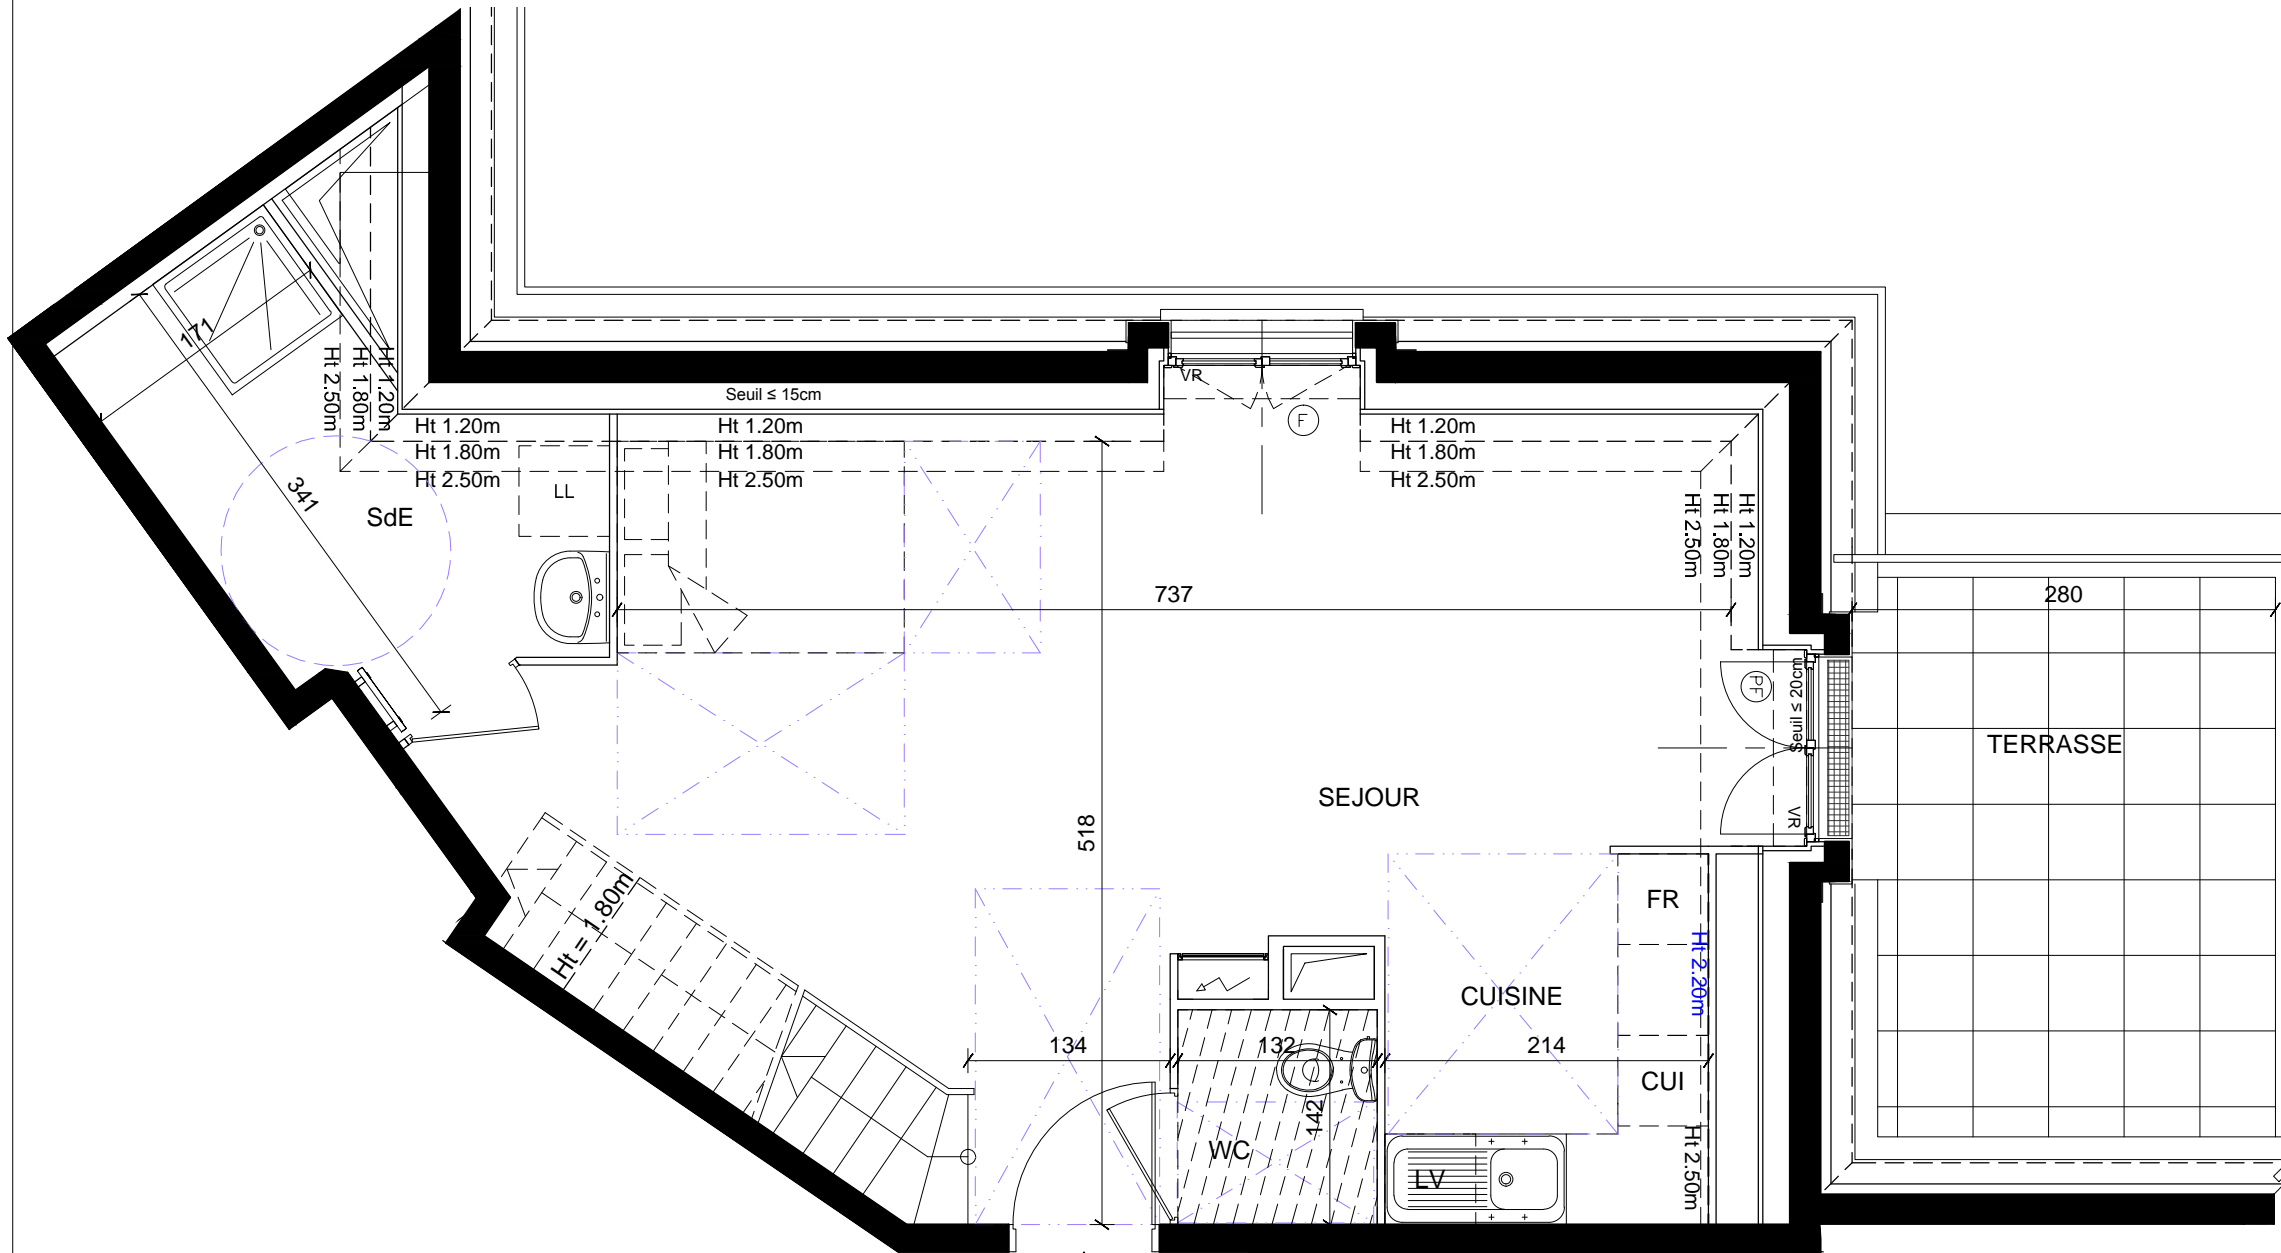




C501

NIVEAU BAS - 5ème ETAGE



LEGENDE :

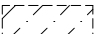VB	Volet battant	PF	Porte-fenêtre
VR	Volet roulant	F	Fenêtre
		FAV	Fenêtre allège vitrée
	Radiateur sèche-serviettes		
	Tableau électrique		
	Soffite ou faux-plafond		

INDICE : R DATE : 12 JUN 2018

Des modifications sont susceptibles d'être apportées à ce plan, en fonction des nécessités techniques ou réglementaires. Les surfaces, côtes, niveaux intérieurs et extérieurs sont approximatifs, les retombées, faux-plafonds, gaines, équipements sanitaires, et dimensions des carrelages sont figurés à titre indicatif, et peuvent subir des modifications, changement d'emplacement, ou ajout. Les appareils ménagers, meubles, et végétaux ne sont pas fournis. La surface de chaque pièce est calculé avec son éventuel placard. Le nombre, le positionnement et le dimensionnement des radiateurs ne sont pas définitifs et dépendront du résultat d'étude thermique.