
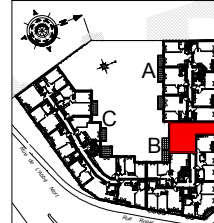


SCCV LE BLANC MESNIL RUE DE L'ABBE NIORT
 16 à 20 avenue de la Défense du Bourget,
 13 et 15 rue de l'Abbé Niort

Speedbird

Le Blanc-Mesnil

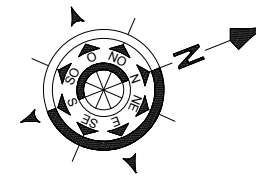


Speedbird

Bâtiment B

Lot B101 - 3 pièces

1er Etage

16 à 20 avenue de la Défense du Bourget, 13 et 15 rue de l'Abbé Niort
 LE BLANC-MESNIL (93150)

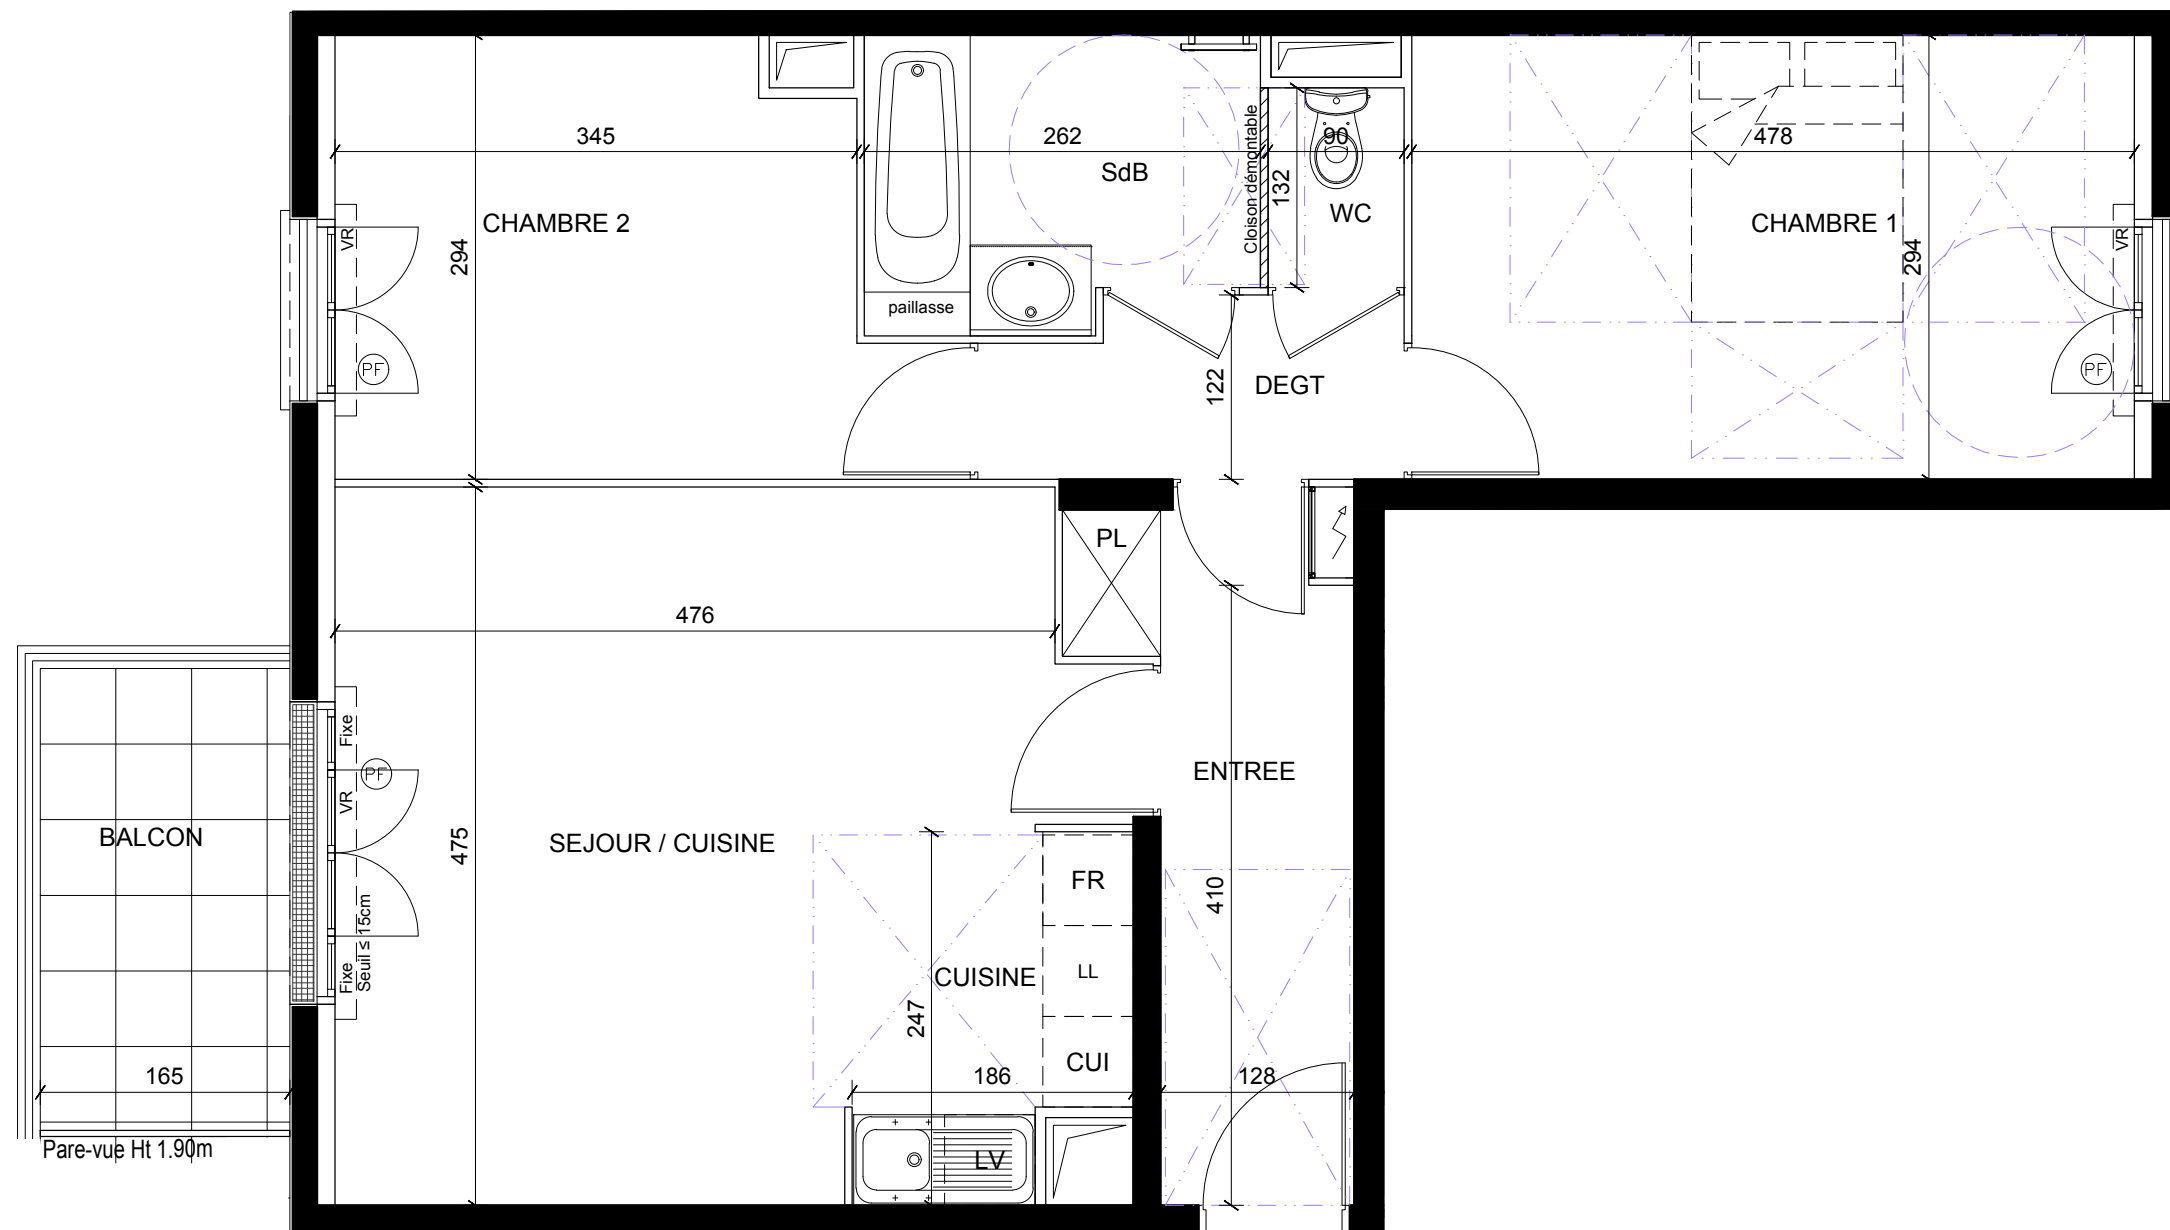

B101

TABLEAU DE SURFACES

ENTREE	6.55 m ²
SEJOUR / CUISINE	24.10 m ²
DEGAGEMENT	3.15 m ²
CHAMBRE 1	14.05 m ²
CHAMBRE 2	10.50 m ²
SALLE DE BAINS	4.85 m ²
WC	1.20 m ²
SURFACES HABITABLES	64.40 m²
BALCON	5.05 m ²
SURFACES PRIVATIVES	69.45 m²

LEGENDE :

VB	Volet battant	PF	Porte-fenêtre
VR	Volet roulant	F	Fenêtre
		FAV	Fenêtre allège vitrée
			Radiateur sèche-serviettes
			Tableau électrique
			Soffite ou faux-plafond

INDICE : N

DATE : 02 OCTOBRE 2019

Des modifications sont susceptibles d'être apportées à ce plan, en fonction des nécessités techniques ou réglementaires. Les surfaces, côtes, niveaux intérieurs et extérieurs sont approximatifs, les retombées, faux-plafonds, gaines, équipements sanitaires, et dimensions des carrelages sont figurés à titre indicatif, et peuvent subir des modifications, changement d'emplacement, ou ajout. Les appareils ménagers, meubles, et végétaux ne sont pas fournis. La surface de chaque pièce est calculé avec son éventuel placard. Le nombre, le positionnement et le dimensionnement des radiateurs ne sont pas définitifs et dépendront du résultat d'étude thermique.

