
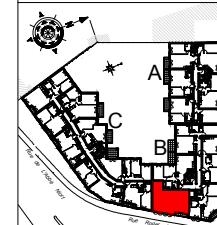


SCCV LE BLANC MESNIL RUE DE L'ABBE NIORT  
 16 à 20 avenue de la Défense du Bourget,  
 13 et 15 rue de l'Abbé Niort


# Speedbird

## Le Blanc-Mesnil

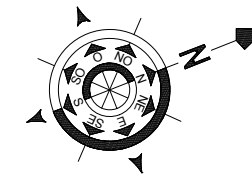

**Speedbird**  
 Bâtiment B  
 Lot B104 - 3 pièces  
 1er Etage

16 à 20 avenue de la Défense du Bourget, 13 et 15 rue de l'Abbé Niort  
 LE BLANC-MESNIL ( 93150)

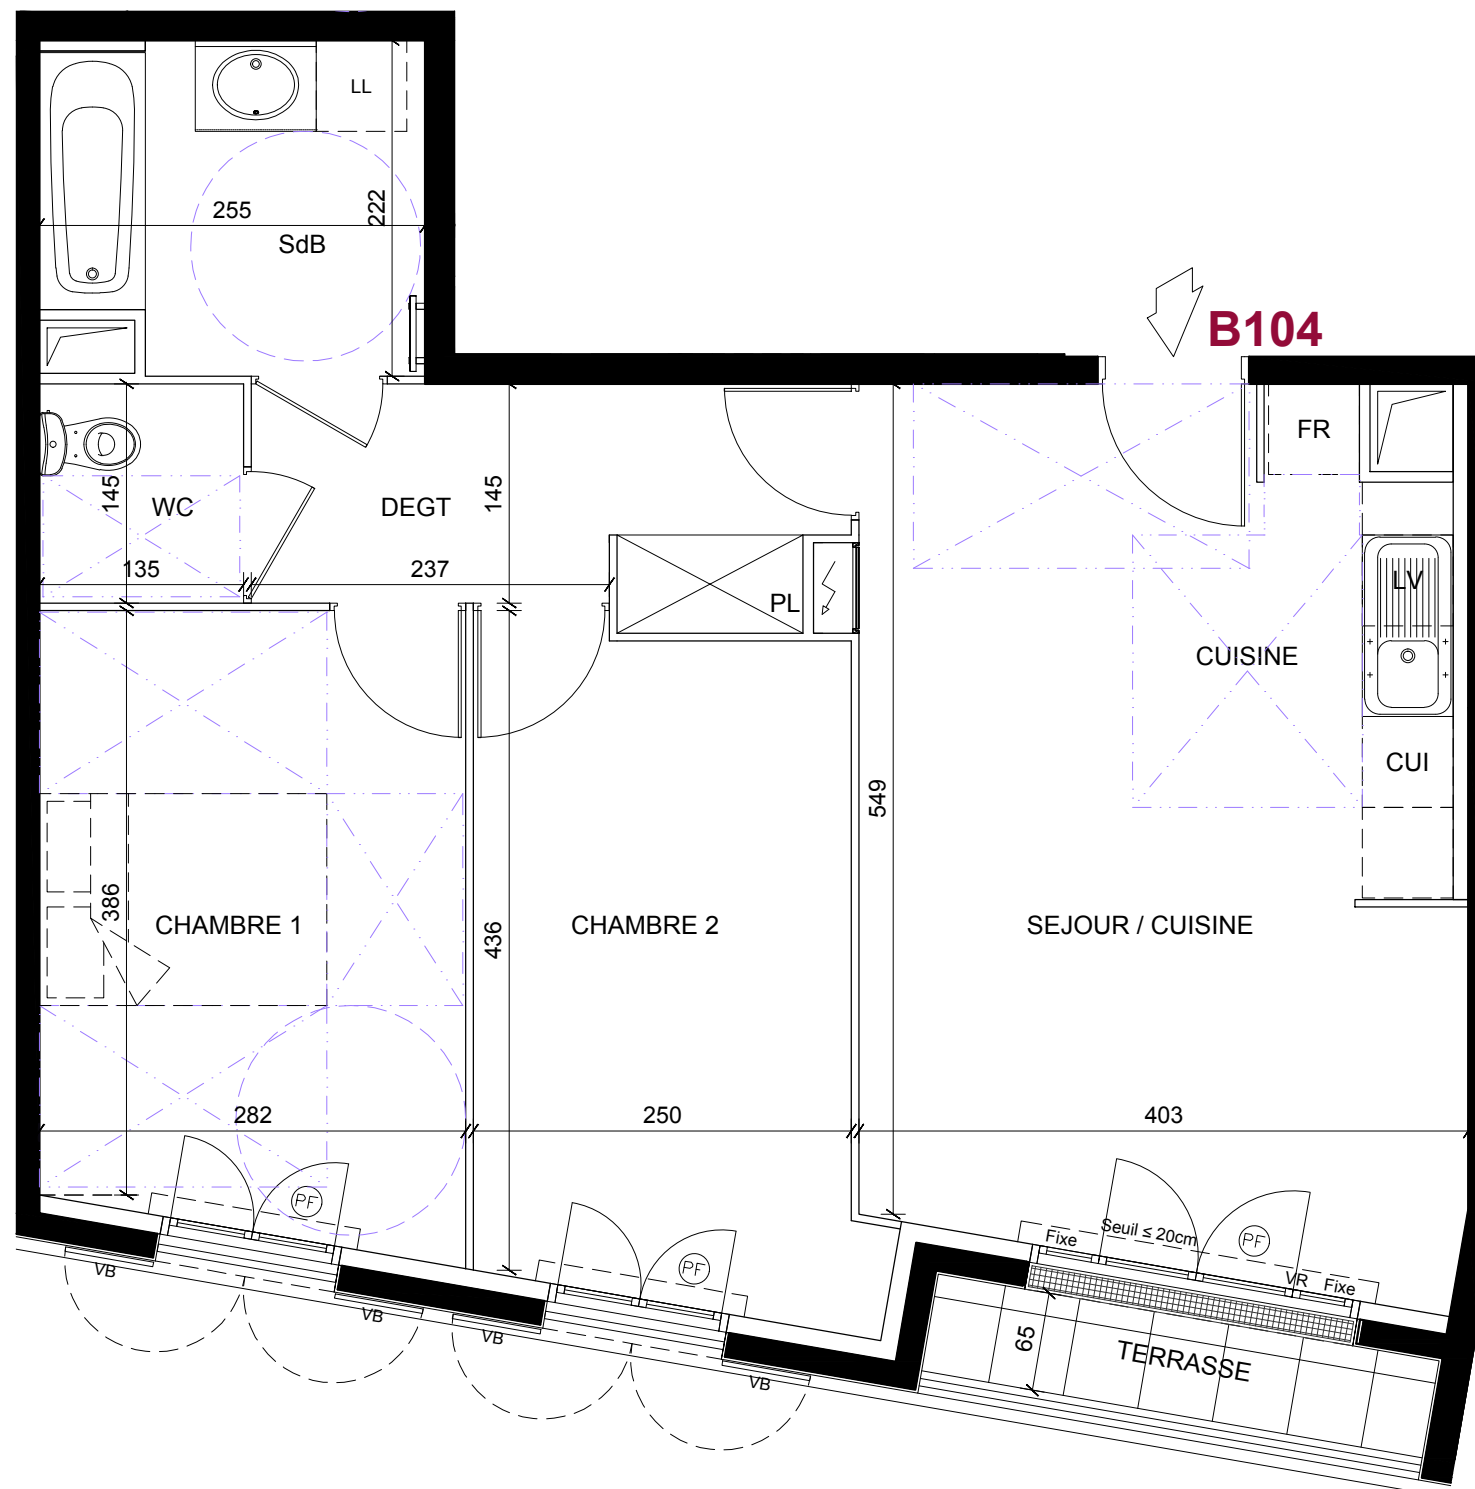

### TABLEAU DE SURFACES

|                            |                            |
|----------------------------|----------------------------|
| SEJOUR / CUISINE           | 22.70 m <sup>2</sup>       |
| DEGAGEMENT                 | 5.85 m <sup>2</sup>        |
| CHAMBRE 1                  | 11.60 m <sup>2</sup>       |
| CHAMBRE 2                  | 11.30 m <sup>2</sup>       |
| SALLE DE BAINS             | 5.30 m <sup>2</sup>        |
| WC                         | 1.95 m <sup>2</sup>        |
| <b>SURFACES HABITABLES</b> | <b>58.70 m<sup>2</sup></b> |
| TERRASSE                   | 2.20 m <sup>2</sup>        |
| <b>SURFACES PRIVATIVES</b> | <b>60.90 m<sup>2</sup></b> |

### LEGENDE :

|    |                            |     |                       |
|----|----------------------------|-----|-----------------------|
| VB | Volet battant              | PF  | Porte-fenêtre         |
| VR | Volet roulant              | F   | Fenêtre               |
|    |                            | FAV | Fenêtre allège vitrée |
|    | Radiateur sèche-serviettes |     |                       |
|    | Tableau électrique         |     |                       |
|    | Soffite ou faux-plafond    |     |                       |

INDICE : N

DATE : 02 OCTOBRE 2019

*Des modifications sont susceptibles d'être apportées à ce plan, en fonction des nécessités techniques ou réglementaires. Les surfaces, côtes, niveaux intérieurs et extérieurs sont approximatifs, les retombées, faux-plafonds, gaines, équipements sanitaires, et dimensions des carrelages sont figurés à titre indicatif, et peuvent subir des modifications, changement d'emplacement, ou ajout. Les appareils ménagers, meubles, et végétaux ne sont pas fournis. La surface de chaque pièce est calculé avec son éventuel placard. Le nombre, le positionnement et le dimensionnement des radiateurs ne sont pas définitifs et dépendront du résultat d'étude thermique.*

