
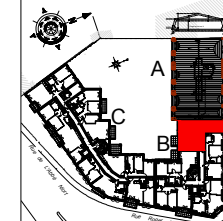


SCCV LE BLANC MESNIL RUE DE L'ABBE NIORT
16 à 20 avenue de la Défense du Bourget,
13 et 15 rue de l'Abbé Niort


Speedbird

Le Blanc-Mesnil

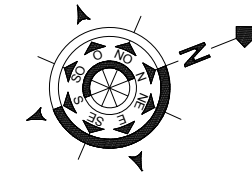

Speedbird
Bâtiment B
Lot B301 - 3 pièces
3ème Etage

16 à 20 avenue de la Défense du Bourget, 13 et 15 rue de l'Abbé Niort
LE BLANC-MESNIL (93150)

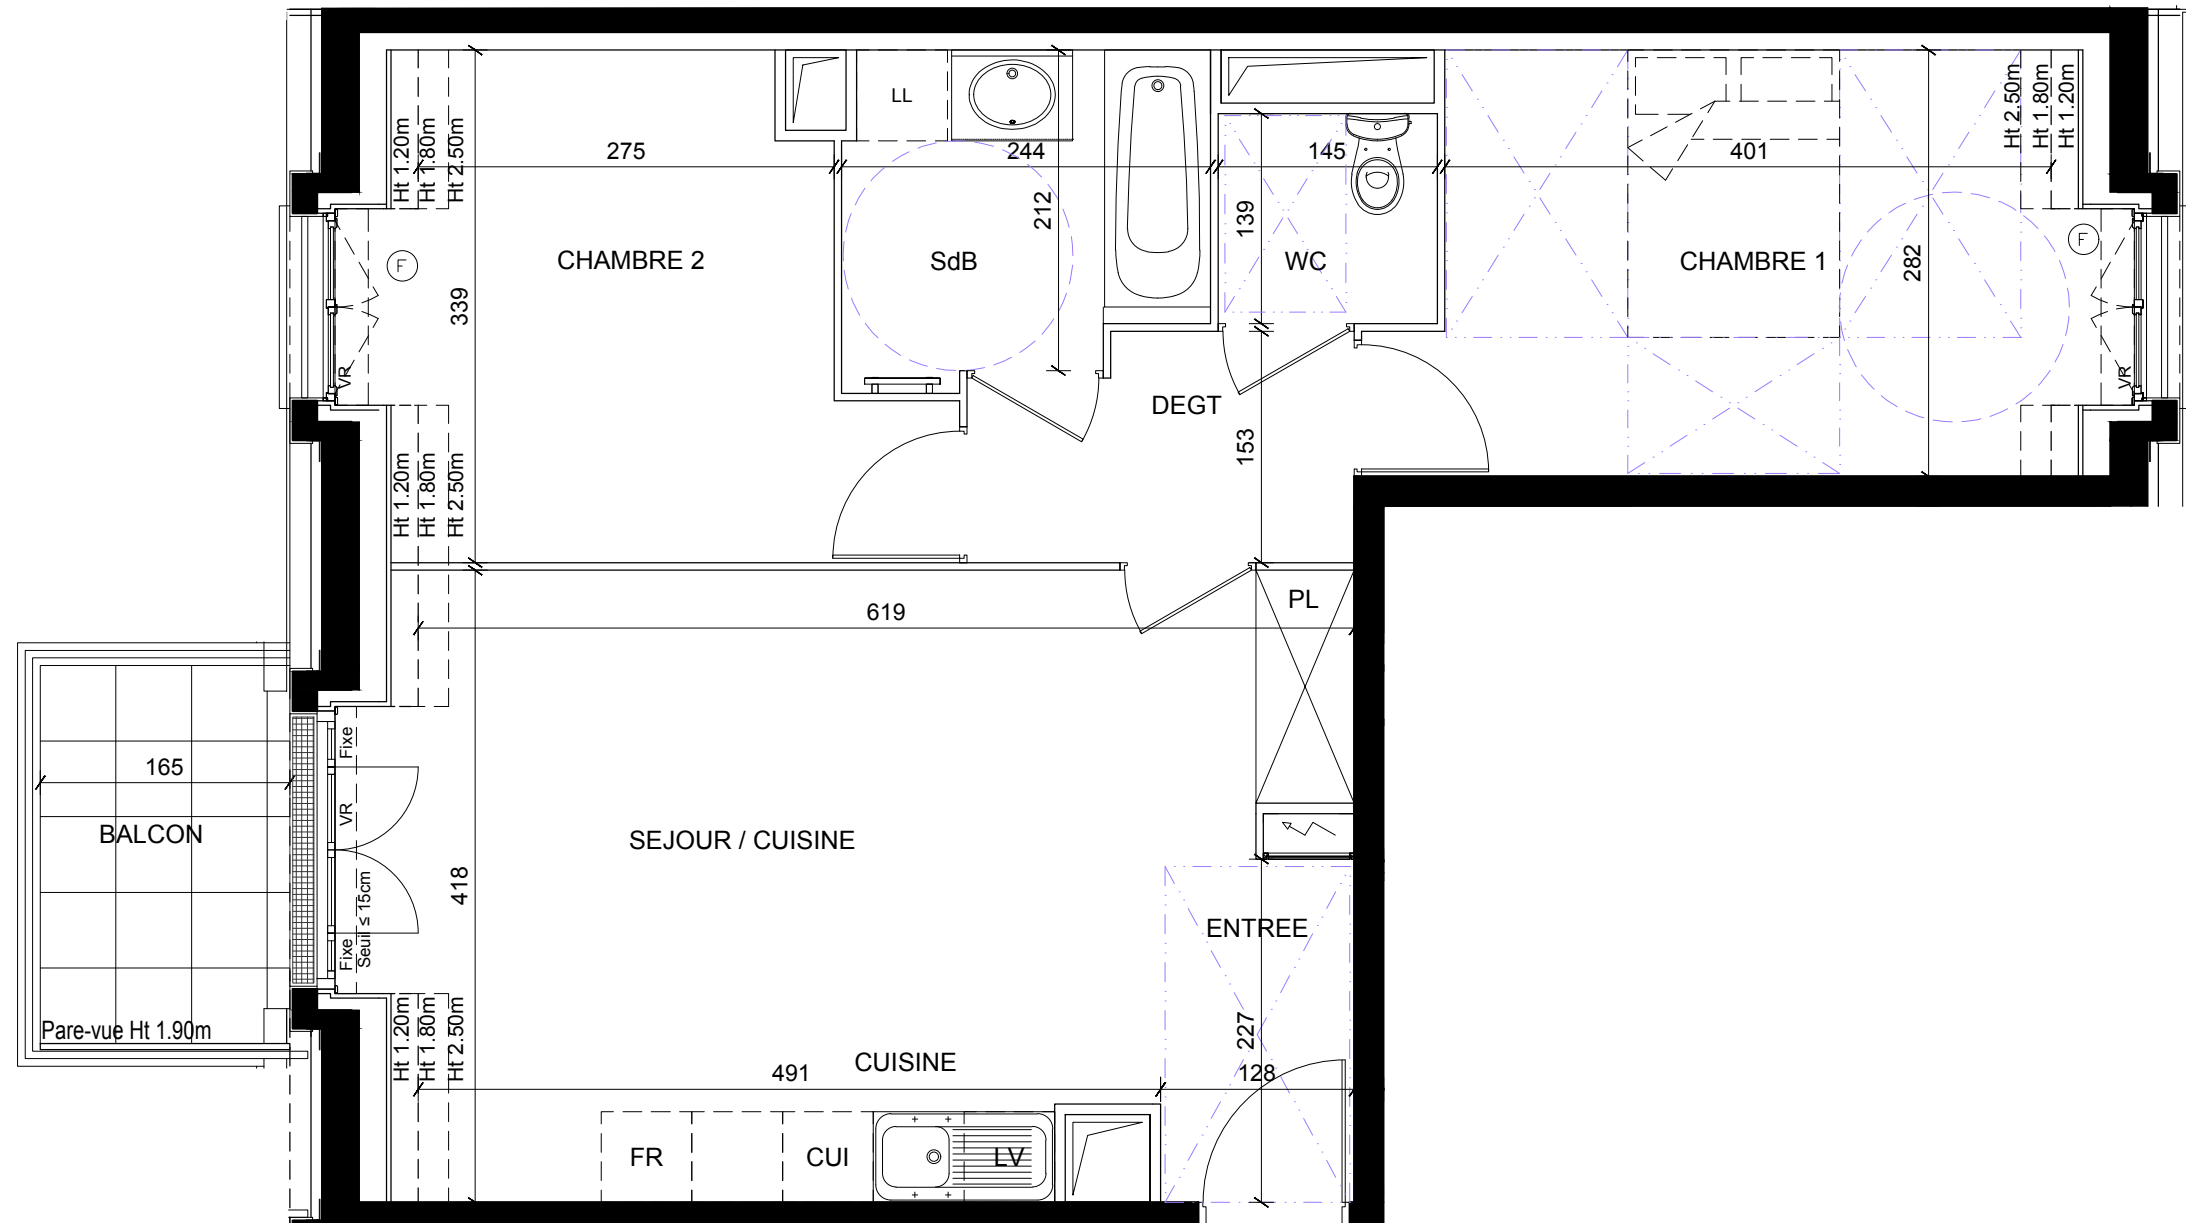

B301

TABLEAU DE SURFACES

ENTREE	2.90 m ²
SEJOUR / CUISINE	23.30 m ²
DEGAGEMENT	3.60 m ²
CHAMBRE 1	12.55 m ²
CHAMBRE 2	10.70 m ²
SALLE DE BAINS	5.00 m ²
WC	2.00 m ²
SURFACES HABITABLES	60.05 m²
BALCON	4.00 m ²
SURFACES PRIVATIVES	64.05 m²

LEGENDE :			
VB	Volet battant	PF	Porte-fenêtre
VR	Volet roulant	F	Fenêtre
		FAV	Fenêtre allège vitrée
	Radiateur sèche-serviettes		
	Tableau électrique		
	Soffite ou faux-plafond		

INDICE : N DATE : 02 OCTOBRE 2019

Des modifications sont susceptibles d'être apportées à ce plan, en fonction des nécessités techniques ou réglementaires. Les surfaces, côtes, niveaux intérieurs et extérieurs sont approximatifs, les retombées, faux-plafonds, gaines, équipements sanitaires, et dimensions des carrelages sont figurés à titre indicatif, et peuvent subir des modifications, changement d'emplacement, ou ajout. Les appareils ménagers, meubles, et végétaux ne sont pas fournis. La surface de chaque pièce est calculé avec son éventuel placard. Le nombre, le positionnement et le dimensionnement des radiateurs ne sont pas définitifs et dépendront du résultat d'étude thermique.

