
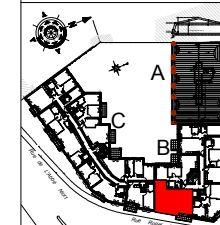


SCCV LE BLANC MESNIL RUE DE L'ABBE NIORT  
 16 à 20 avenue de la Défense du Bourget,  
 13 et 15 rue de l'Abbé Niort


# Speedbird

## Le Blanc-Mesnil

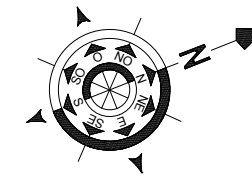

**Speedbird**  
 Bâtiment B  
 Lot B304 - 3 pièces  
 3ème Etage

16 à 20 avenue de la Défense du Bourget, 13 et 15 rue de l'Abbé Niort  
 LE BLANC-MESNIL ( 93150)

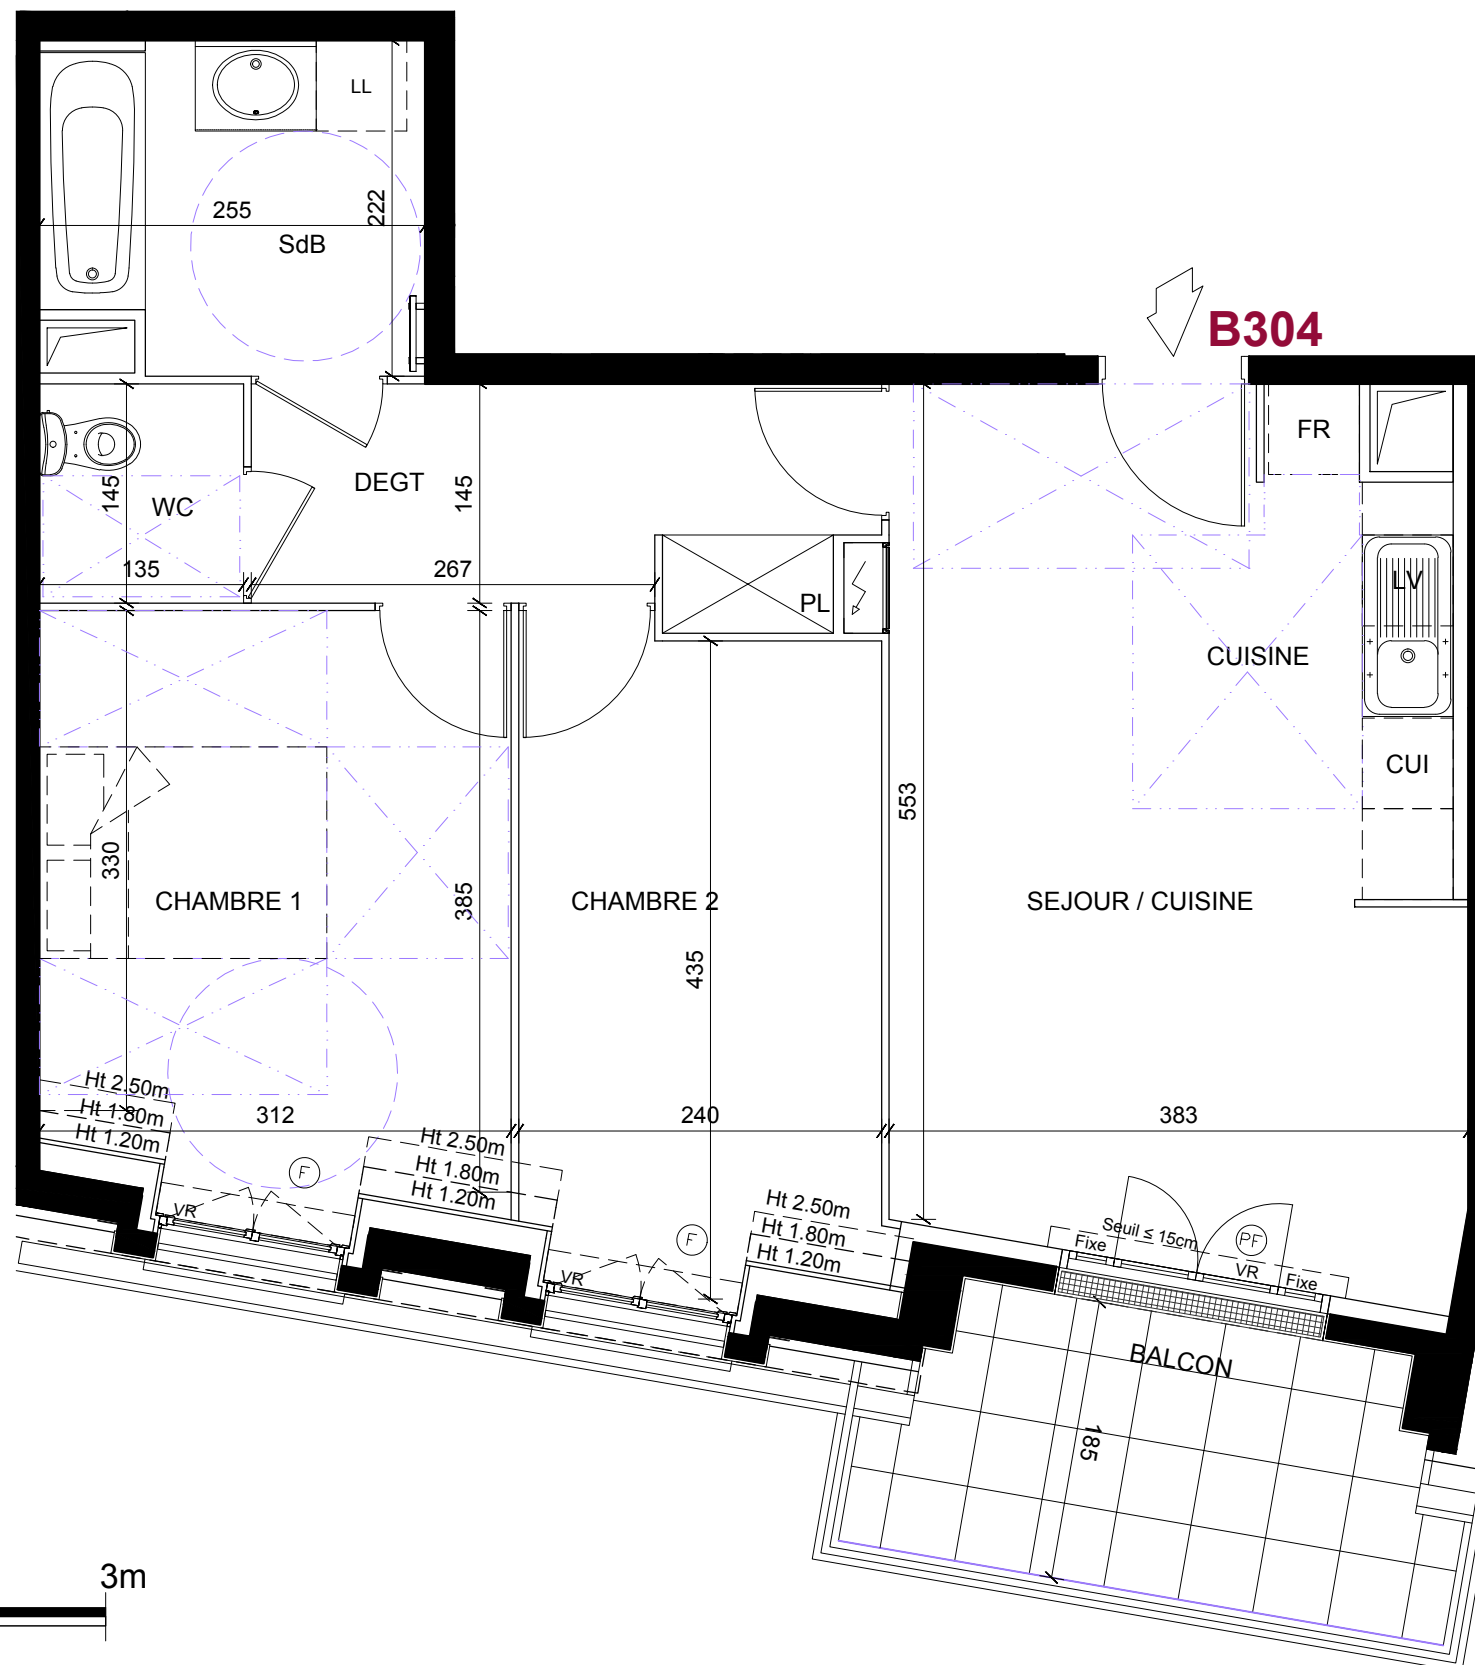

### TABLEAU DE SURFACES

SEJOUR / CUISINE	21.60 m <sup>2</sup>
DEGAGEMENT	6.10 m <sup>2</sup>
CHAMBRE 1	11.90 m <sup>2</sup>
CHAMBRE 2	10.15 m <sup>2</sup>
SALLE DE BAINS	5.30 m <sup>2</sup>
WC	1.95 m <sup>2</sup>
<b>SURFACES HABITABLES</b>	<b>57.00 m<sup>2</sup></b>
BALCON	6.65 m <sup>2</sup>
<b>SURFACES PRIVATIVES</b>	<b>63.65 m<sup>2</sup></b>

### LEGENDE :

VB	Volet battant	PF	Porte-fenêtre
VR	Volet roulant	F	Fenêtre
		FAV	Fenêtre allégée vitrée
	Radiateur sèche-serviettes		
	Tableau électrique		
	Soffite ou faux-plafond		

INDICE : N

DATE : 02 OCTOBRE 2019

*Des modifications sont susceptibles d'être apportées à ce plan, en fonction des nécessités techniques ou réglementaires. Les surfaces, côtes, niveaux intérieurs et extérieurs sont approximatifs, les retombées, faux-plafonds, gaines, équipements sanitaires, et dimensions des carrelages sont figurés à titre indicatif, et peuvent subir des modifications, changement d'emplacement, ou ajout. Les appareils ménagers, meubles, et végétaux ne sont pas fournis. La surface de chaque pièce est calculé avec son éventuel placard. Le nombre, le positionnement et le dimensionnement des radiateurs ne sont pas définitifs et dépendront du résultat d'étude thermique.*