
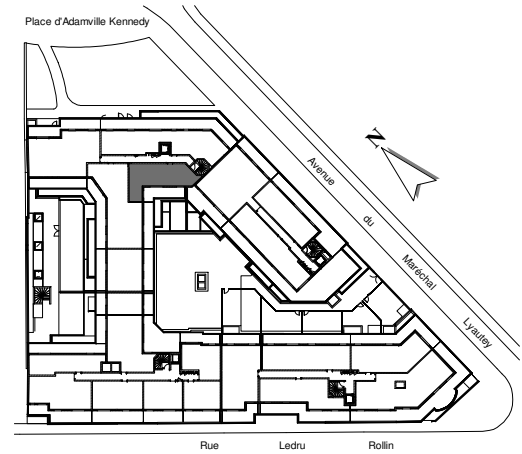


SQUARE KENNEDY

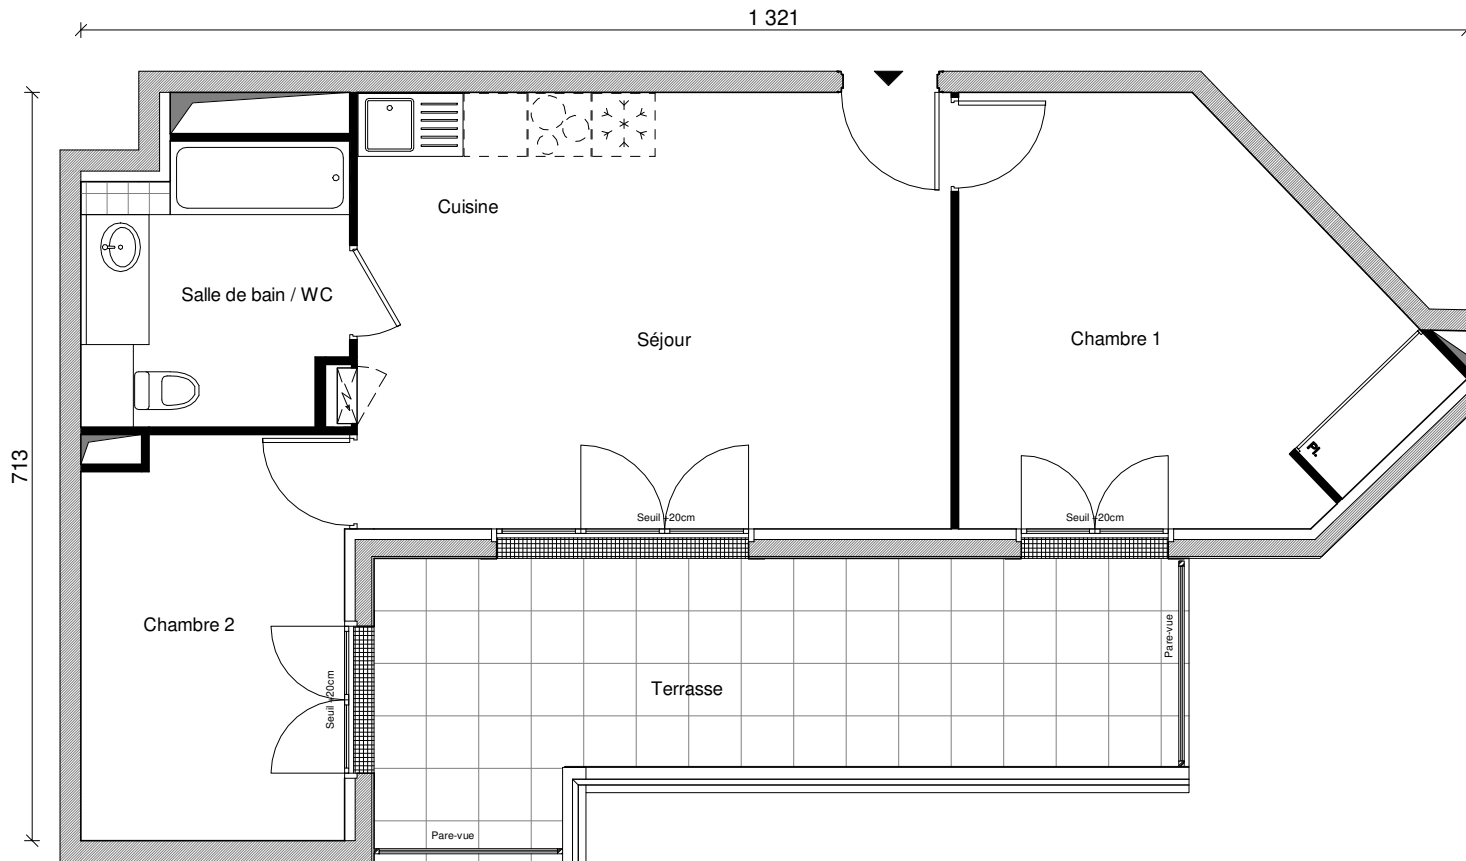

Bâtiment	A
Appartement	19
Type	T3
Niveau	3

Séjour / Cuisine	23,55 m ²
Chambre 1	15,49 m ²
Chambre 2	9,54 m ²
Salle de bain / WC	6,43 m ²

Surface Habitable	55,01 m²
Terrasse	16,85 m ²

La surface des pièces comprend la surface des placards

4 Juin 2020

Le présent document est susceptible de modifications techniques ou administratives. La hauteur des seuils d'accès des loggias, terrasses et balcons est liée aux contraintes structurelles et au respect des normes constructives et DTU en vigueur.