
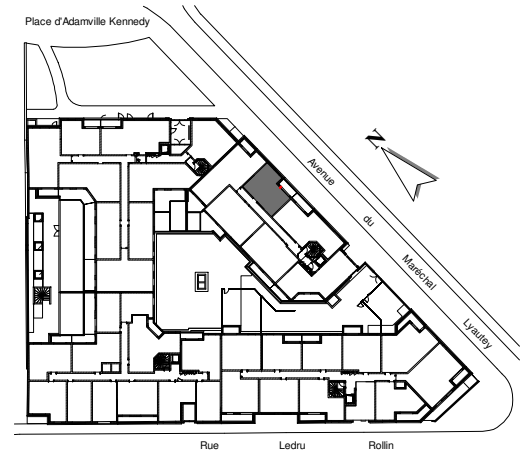


SQUARE KENNEDY

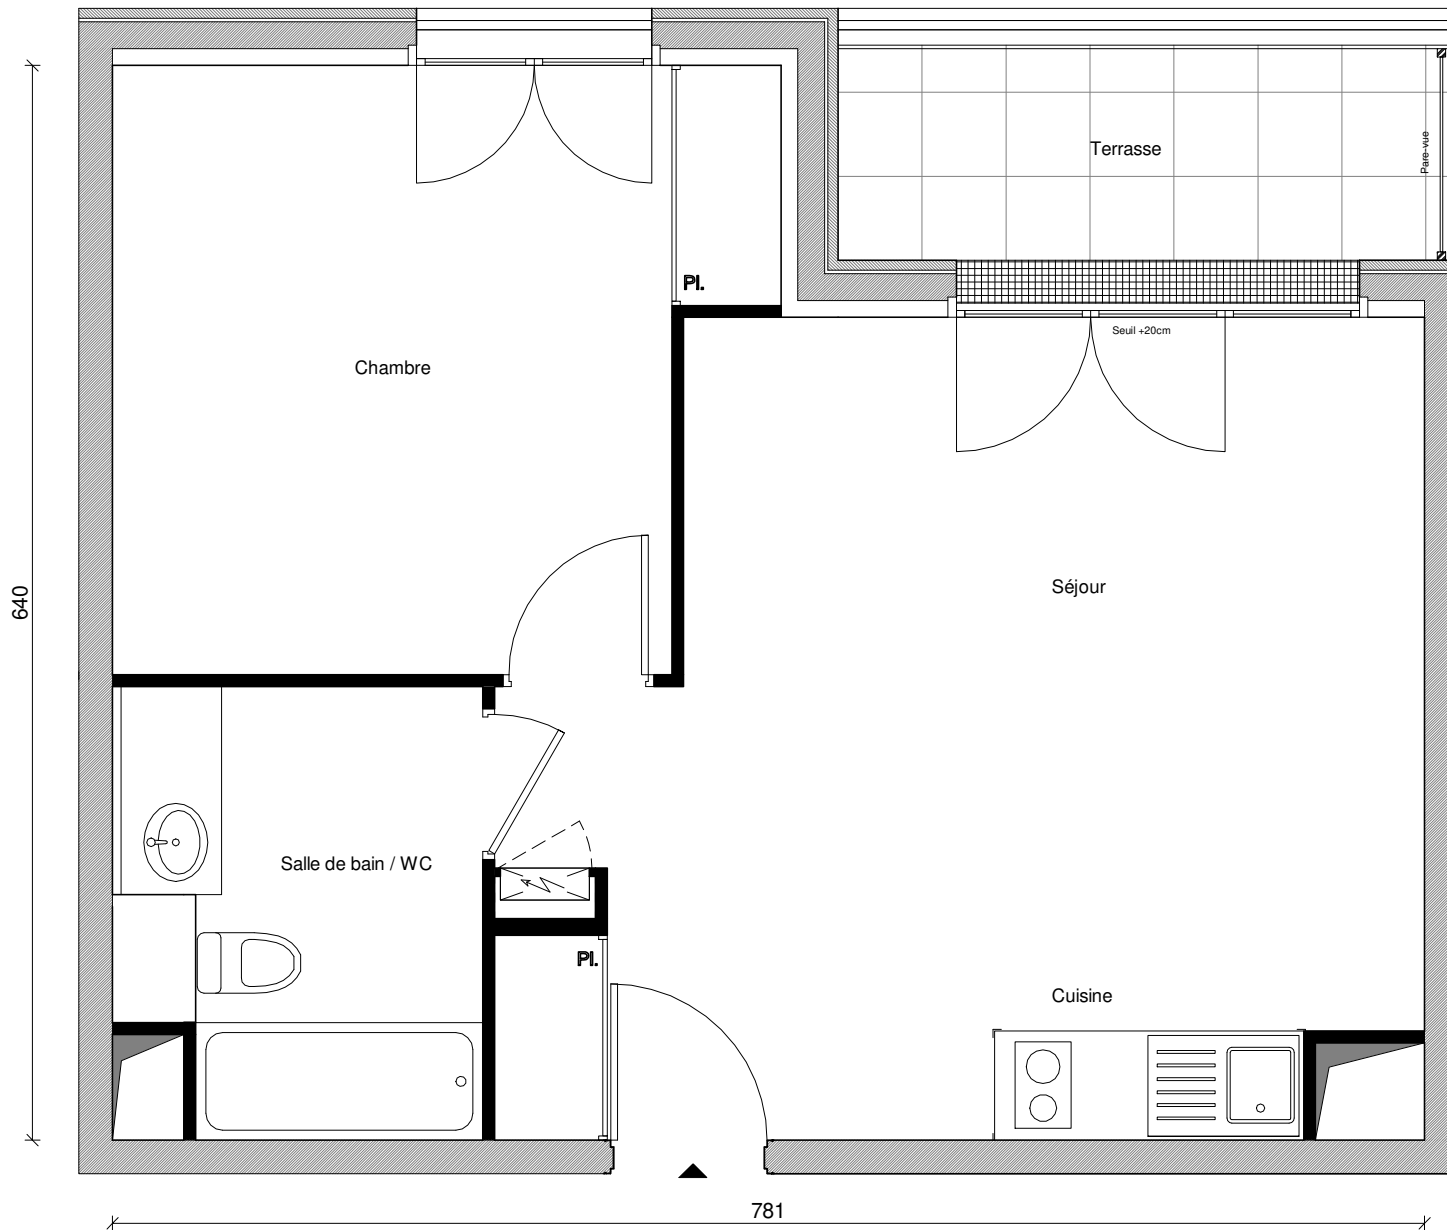

Bâtiment	B
Appartement	26
Type	T2
Niveau	1
Séjour / Cuisine	23,92 m ²
Chambre	13,01 m ²
Salle de bain / WC	5,61 m ²
Surface Habitable	42,55 m²
Terrasse	4,53 m ²
<small>La surface des pièces comprend la surface des placards</small>	

4 Juin 2020

Le présent document est susceptible de modifications techniques ou administratives. La hauteur des seuils d'accès des loggias, terrasses et balcons est liée aux contraintes structurales et au respect des normes constructives et DTU en vigueur.