
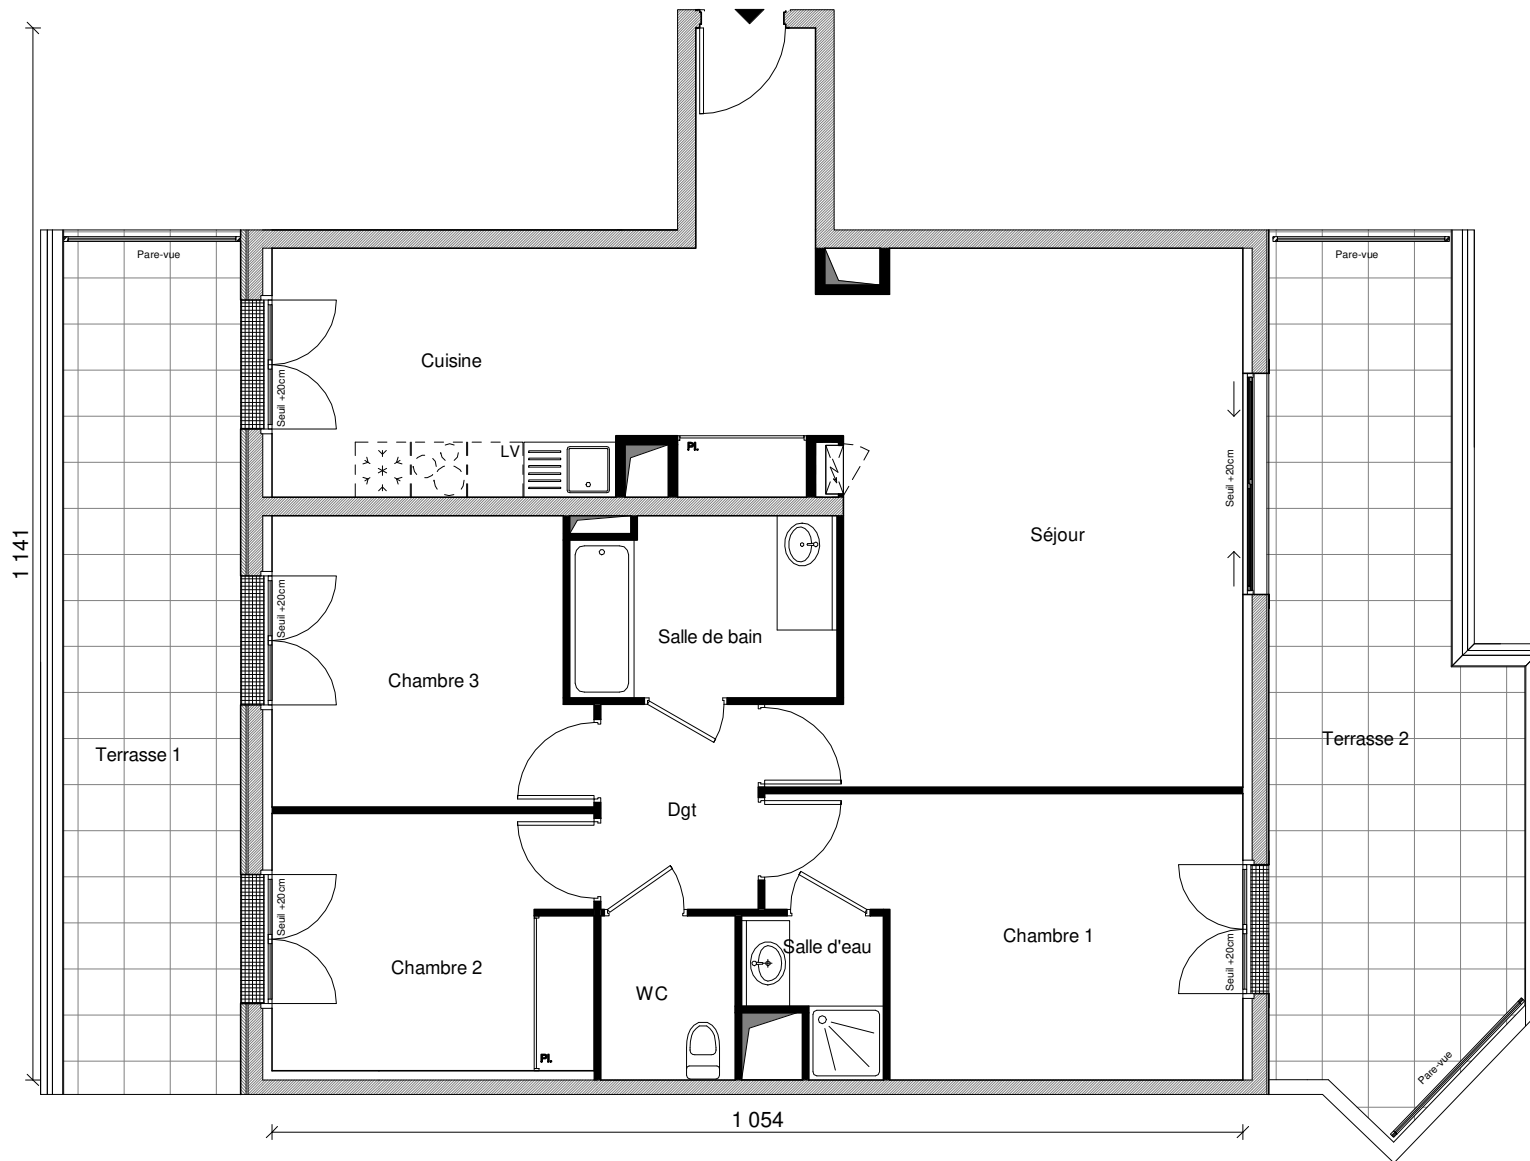


# SQUARE KENNEDY

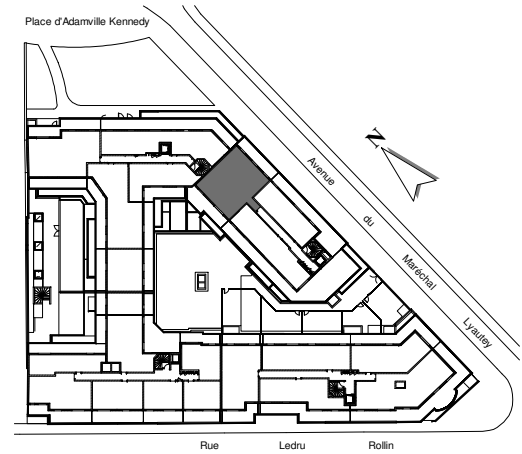

<b>Bâtiment</b>	<b>B</b>
<b>Appartement</b>	<b>35</b>
<b>Type</b>	<b>T4</b>
<b>Niveau</b>	<b>3</b>
Séjour / Cuisine	44,87 m <sup>2</sup>
Chambre 1	13,61 m <sup>2</sup>
Chambre 2	9,72 m <sup>2</sup>
Chambre 3	10,36 m <sup>2</sup>
Salle de bain	5,53 m <sup>2</sup>
Salle d'eau	2,16 m <sup>2</sup>
WC	2,60 m <sup>2</sup>
Dégagement	3,81 m <sup>2</sup>
<b>Surface Habitable</b>	<b>92,67 m<sup>2</sup></b>
Terrasse 1	17,82 m <sup>2</sup>
Terrasse 2	21,78 m <sup>2</sup>

La surface des pièces comprend la surface des placards

4 Juin 2020

Le présent document est susceptible de modifications techniques ou administratives. La hauteur des seuils d'accès des loggias, terrasses et balcons est liée aux contraintes structurelles et au respect des normes constructives et DTU en vigueur.